


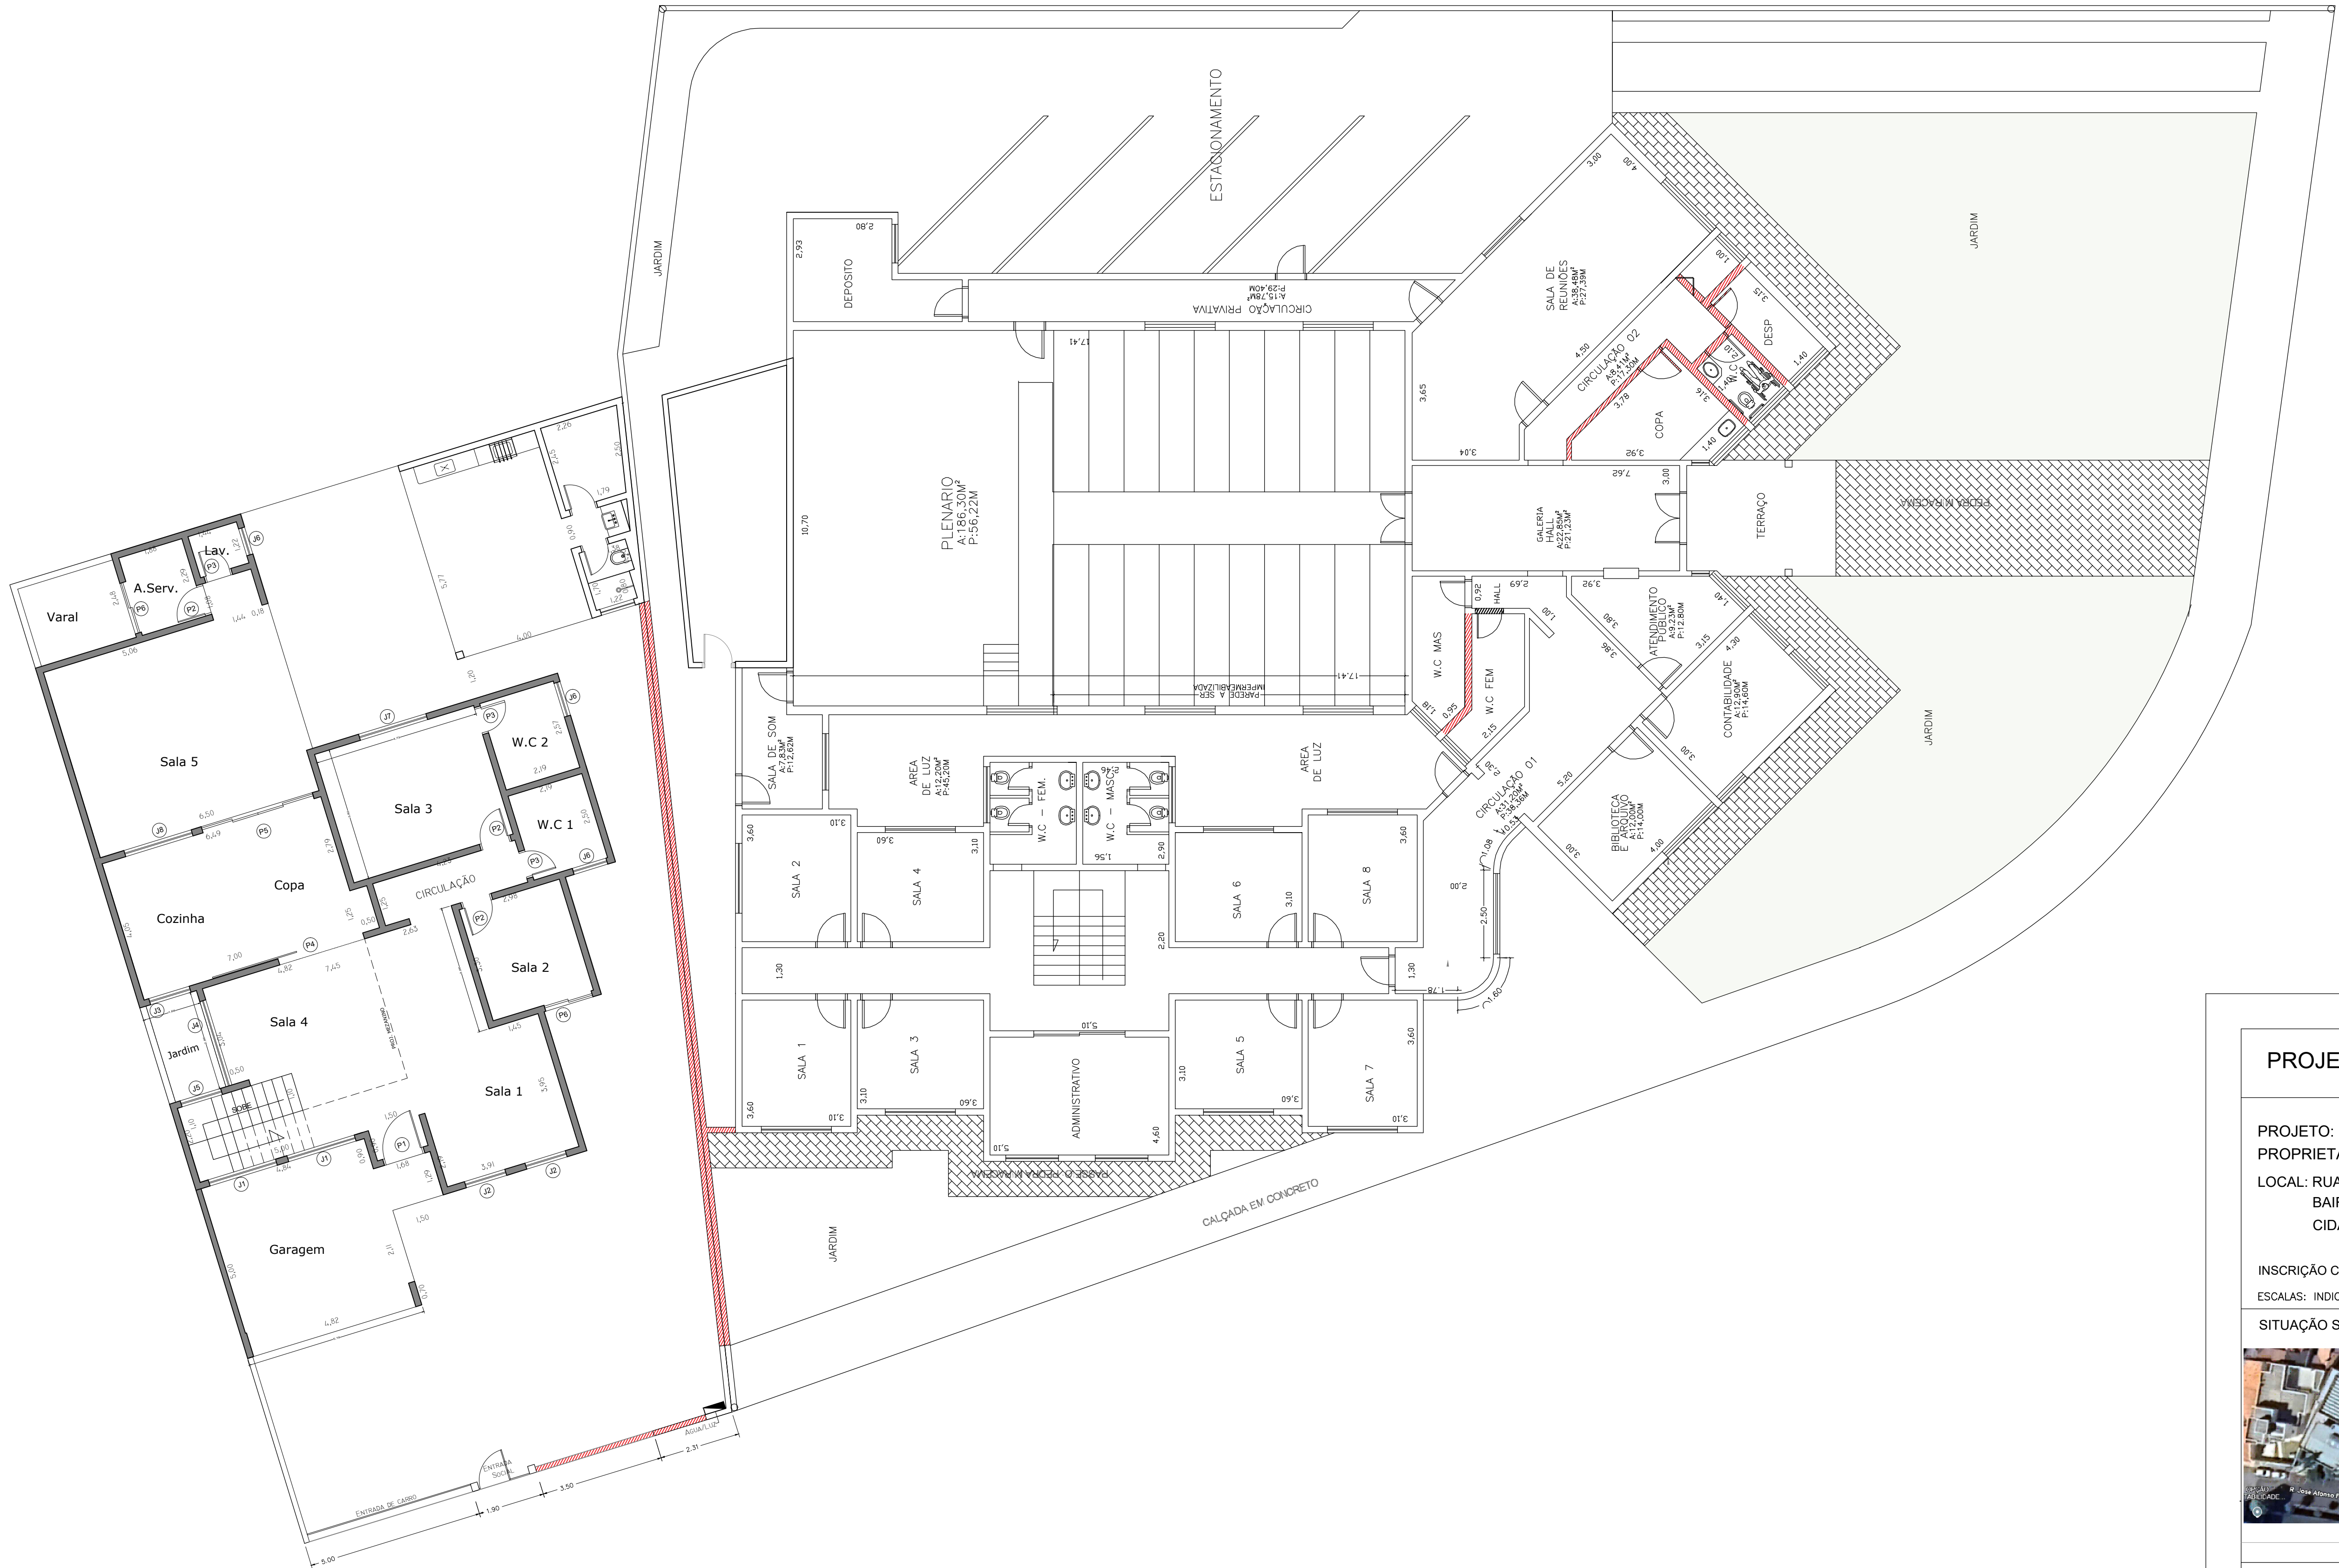

| LEGENDA:                              |                   |                                      |                       |  |
|---------------------------------------|-------------------|--------------------------------------|-----------------------|--|
| <span style="color: red;">■</span>    | A DEMOLIR         | <span style="color: blue;">■</span>  | A CONSTRUIR           |  |
| <span style="color: orange;">■</span> | MANTER / REFORMAR | <span style="color: green;">■</span> | DIVISÓRIAS SANITÁRIAS |  |

| LEGENDA DE PORTAS E JANELAS |       |             |            |              |            |
|-----------------------------|-------|-------------|------------|--------------|------------|
| Código                      | Tipo  | Largura (m) | Altura (m) | Peitoris (m) | Quantidade |
| P01                         | Abrir | 0,80        | 2,10       | -            | 1          |
| P02                         | Abrir | 0,70        | 2,10       | -            | 7          |
| P03                         | Abrir | 0,60        | 2,10       | -            | 1          |
| P04                         | Abrir | 0,90        | 2,10       | -            | 2          |

① SITUAÇÃO ATUAL  
1:100

PROJETO ARQUITETÔNICO

1/6

PROJETO: REFORMA E REVITALIZAÇÃO DO PRÉDIO DA CÂMARA  
PROPRIETÁRIO: CÂMARA MUNICIPAL DE BOITUVA  
LOCAL: RUA VER. OLÍMPIO DE BARROS, Nº 117  
BAIRRO: CENTRO  
CIDADE: BOITUVA/SP

INSCRIÇÃO CADASTRAL DO IMÓVEL: 44123.53.57.0001.00.000  
ESCALAS: INDICADAS NO PROJETO      DATA: 04/07/2025

SITUAÇÃO SEM ESCALA

PROPRIETÁRIOS/RESPONSÁVEL:

PRESIDENTE DA CÂMARA MUNICIPAL DE BOITUVA  
CÂMARA MUNICIPAL DE BOITUVA  
CNPJ: 01.839.446/0001-77


QUADRO DE ÁREAS (m²)

COBERTURA/PERCOLADO:.....95,73 m²  
ÁREA DOS BANHEIROS:.....50,50 m²

RESPONSÁVEL TÉCNICO:

CREA: 5069177170  
Engº GILMAR PEREIRA LISBOA  
Autor do projeto e direção técnica  
CREA: 5069177170  
ART Nº: 2620251152141



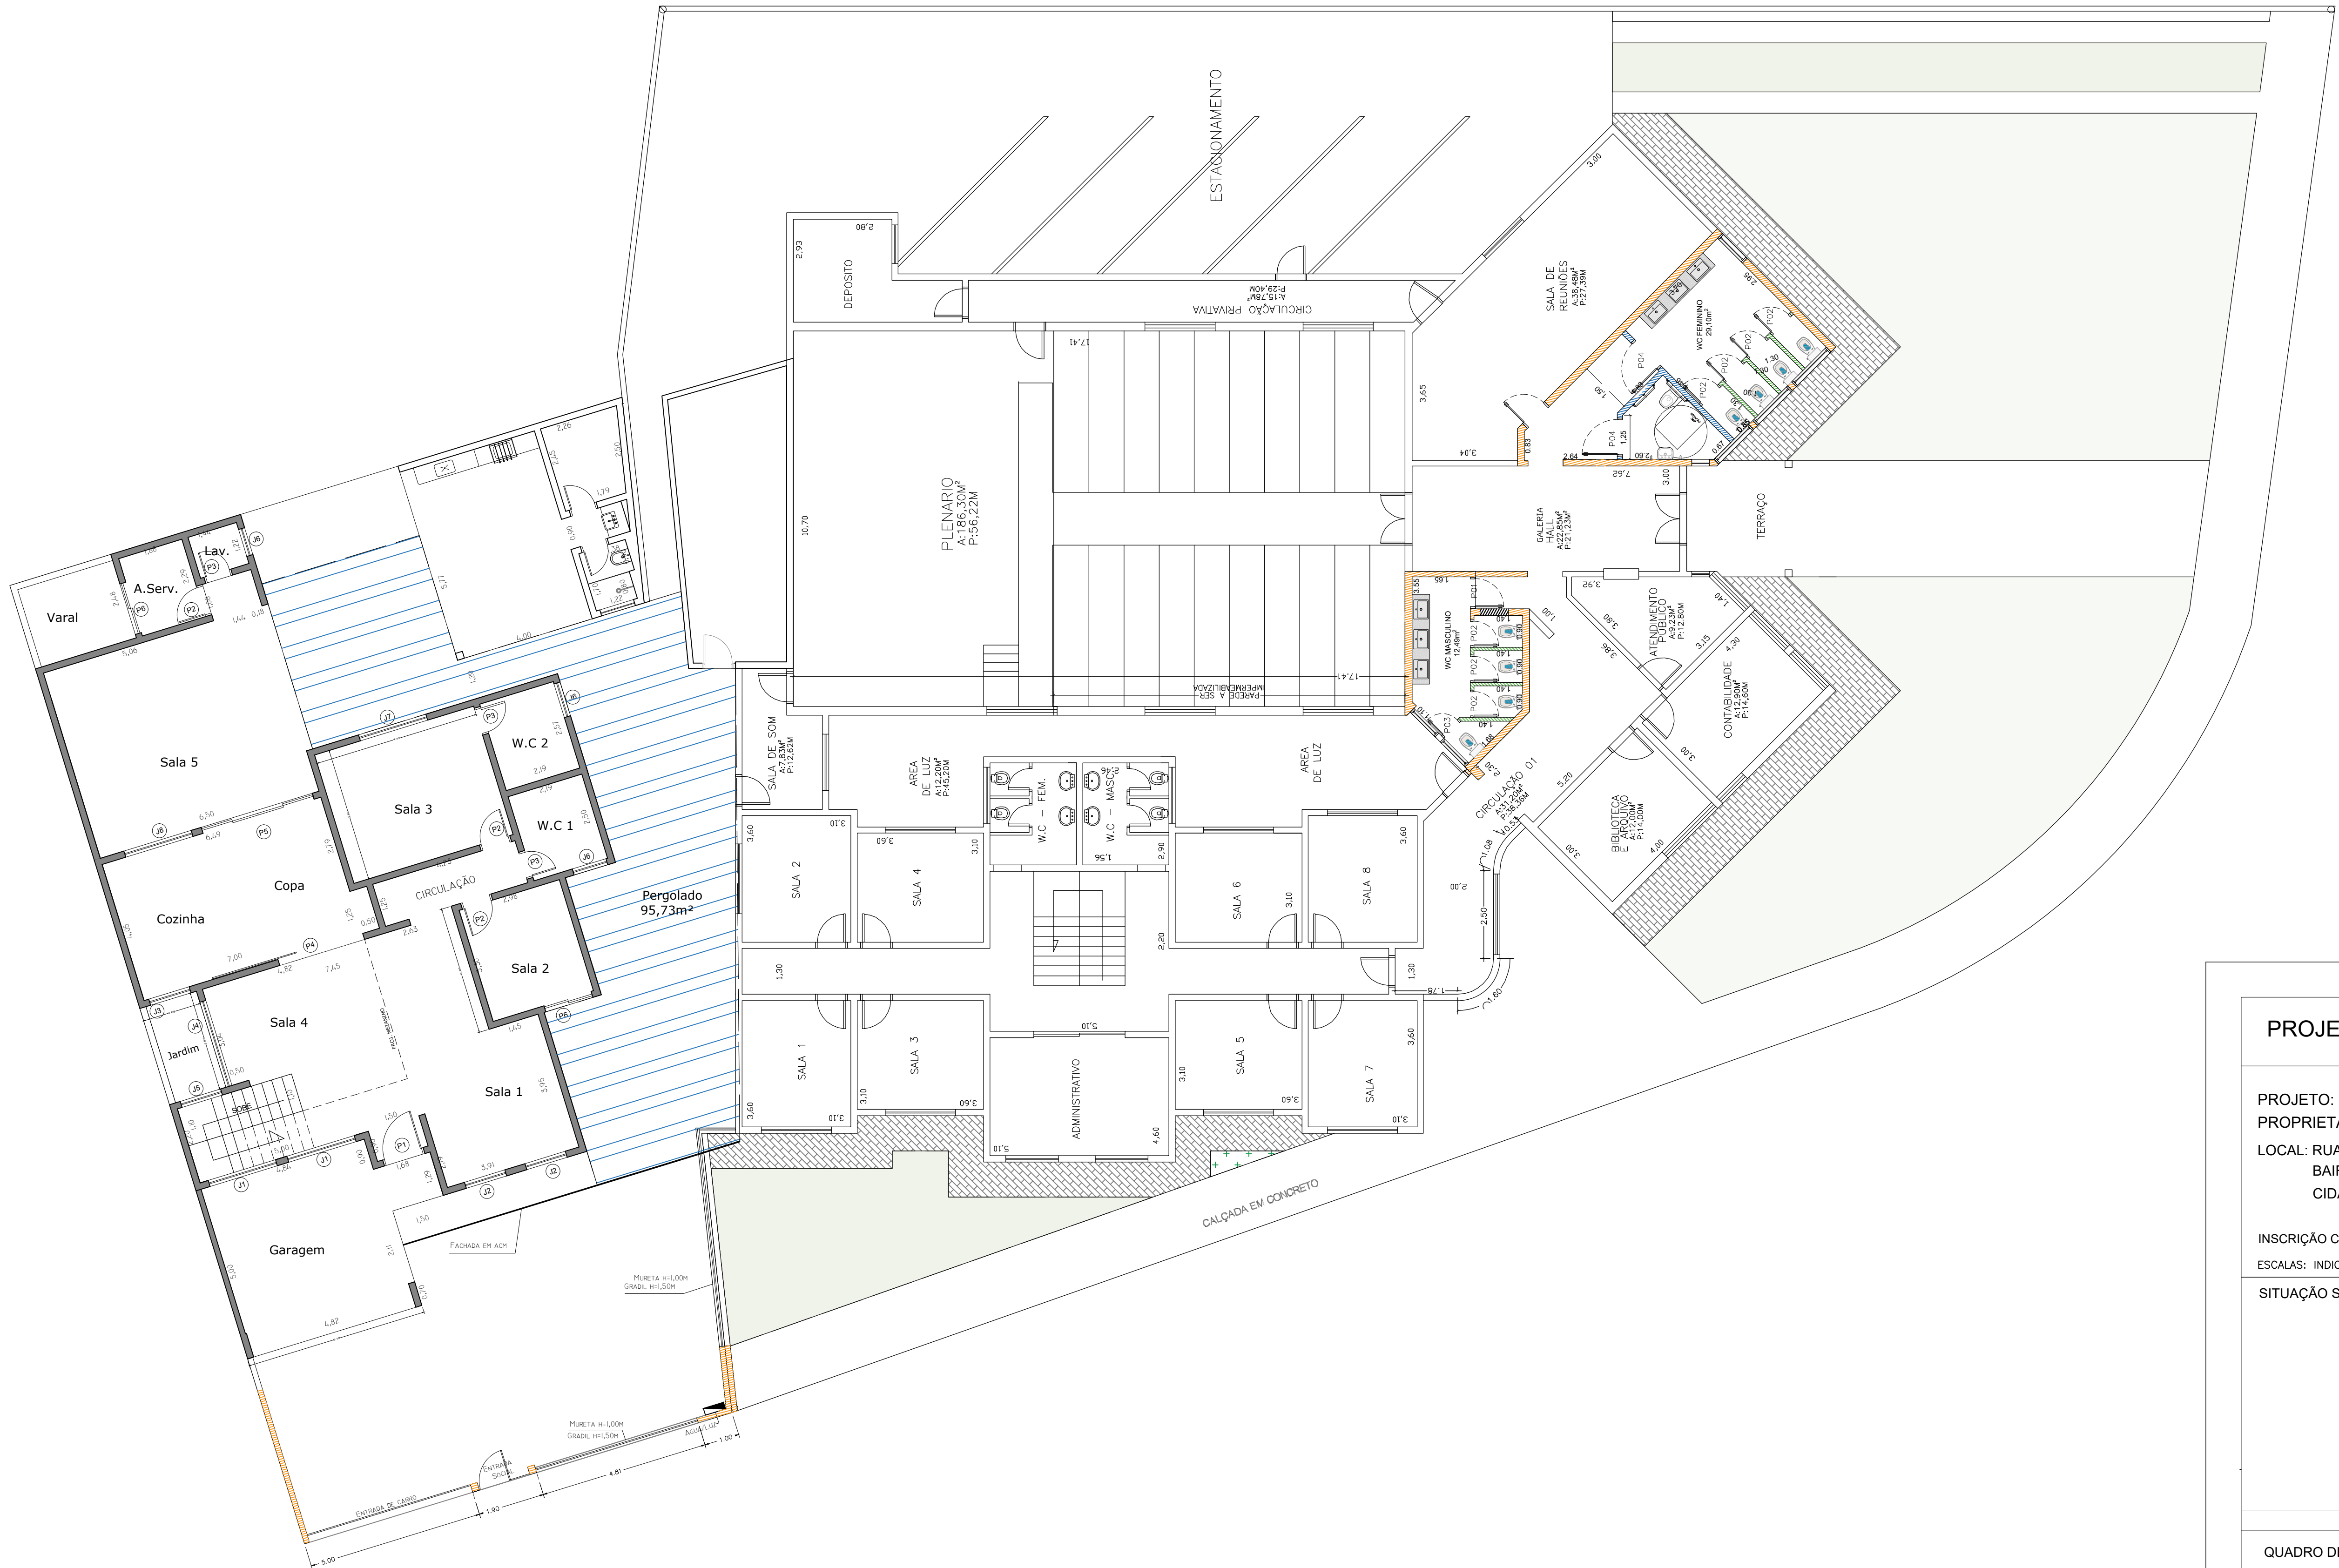

LEGENDA:

- A DEMOLIR
- A CONSTRUIR
- MANTER / REFORMAR
- DIVISÓRIAS SANITÁRIAS

| LEGENDA DE PORTAS E JANELAS |       |             |            |               |            |
|-----------------------------|-------|-------------|------------|---------------|------------|
| Código                      | Tipo  | Largura (m) | Altura (m) | Petitoril (m) | Quantidade |
| P01                         | Abrir | 0,80        | 2,10       | -             | 1          |
| P02                         | Abrir | 0,70        | 2,10       | -             | 7          |
| P03                         | Abrir | 0,60        | 2,10       | -             | 1          |
| P04                         | Abrir | 0,90        | 2,10       | -             | 2          |

2 SITUAÇÃO PRETENDIDA  
1:100

PROJETO ARQUITETÔNICO

2/6

PROJETO: REFORMA E REVITALIZAÇÃO DO PRÉDIO DA CÂMARA  
PROPRIETÁRIO: CÂMARA MUNICIPAL DE BOITUVA  
LOCAL: RUA VER. OLÍMPIO DE BARROS, Nº 117  
BAIRRO: CENTRO  
CIDADE: BOITUVA/SP

INSCRIÇÃO CADASTRAL DO IMÓVEL: 44123.53.57.0001.00.000  
ESCALAS: INDICADAS NO PROJETO  
DATA: 04/07/2025

SITUAÇÃO SEM ESCALA

VIDE FOLHA 1/6

PROPRIETÁRIOS/RESPONSÁVEL:

PRESIDENTE DA CÂMARA MUNICIPAL DE BOITUVA  
CÂMARA MUNICIPAL DE BOITUVA  
CNPJ: 01.839.446/0001-77


QUADRO DE ÁREAS (m²)

VIDE FOLHA 1/6


RESPONSÁVEL TÉCNICO:

Engº GILMAR PEREIRA LISBOA  
Autor do projeto e direção técnica  
CREA: 5069177170  
ART Nº: 2620251152141




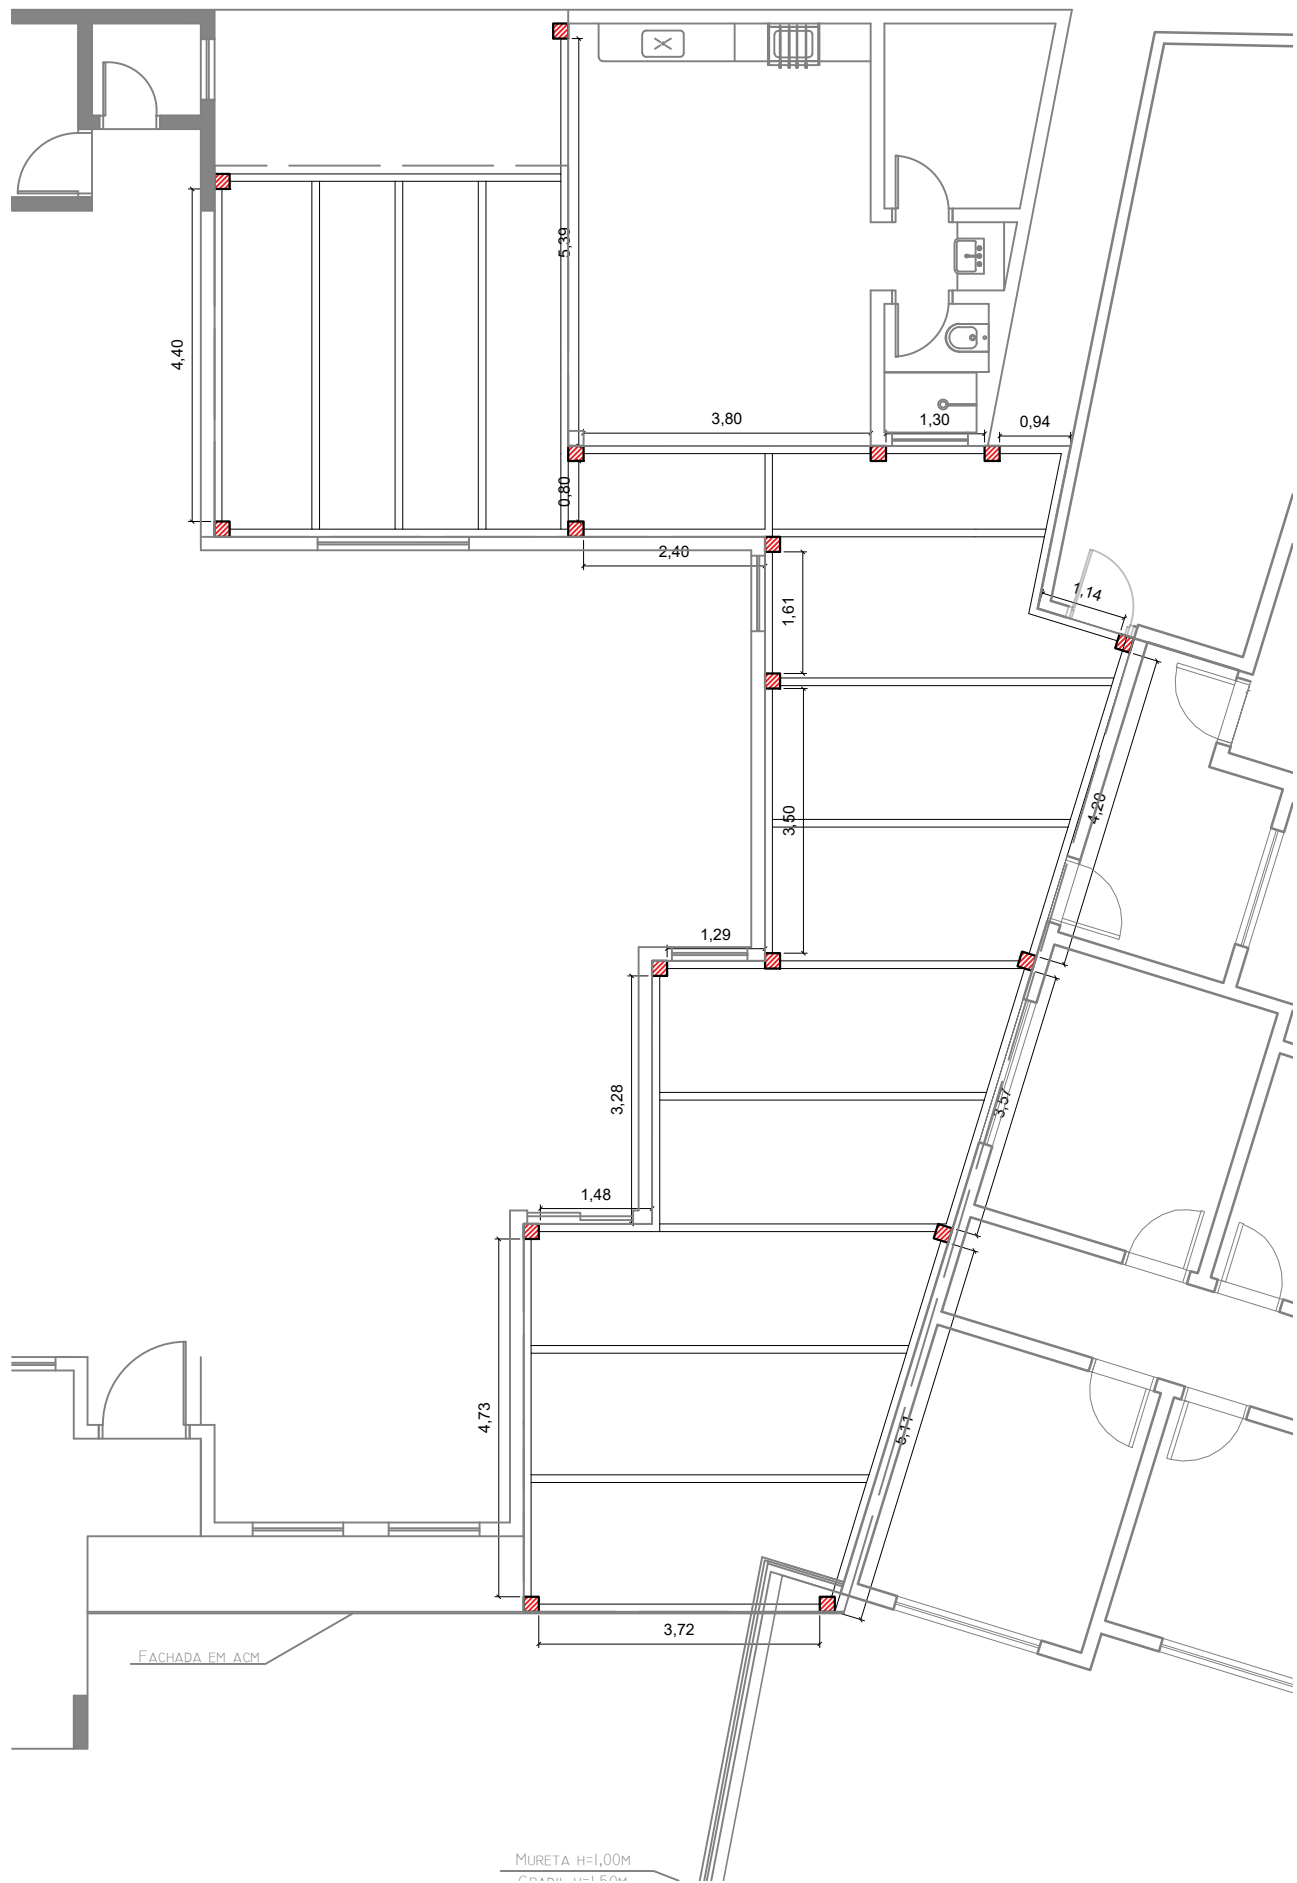


CONFERIR MEDIDAS IN LOCO  
③ PLANTA DE LOCALIZAÇÃO DOS SUPORTES  
1:100

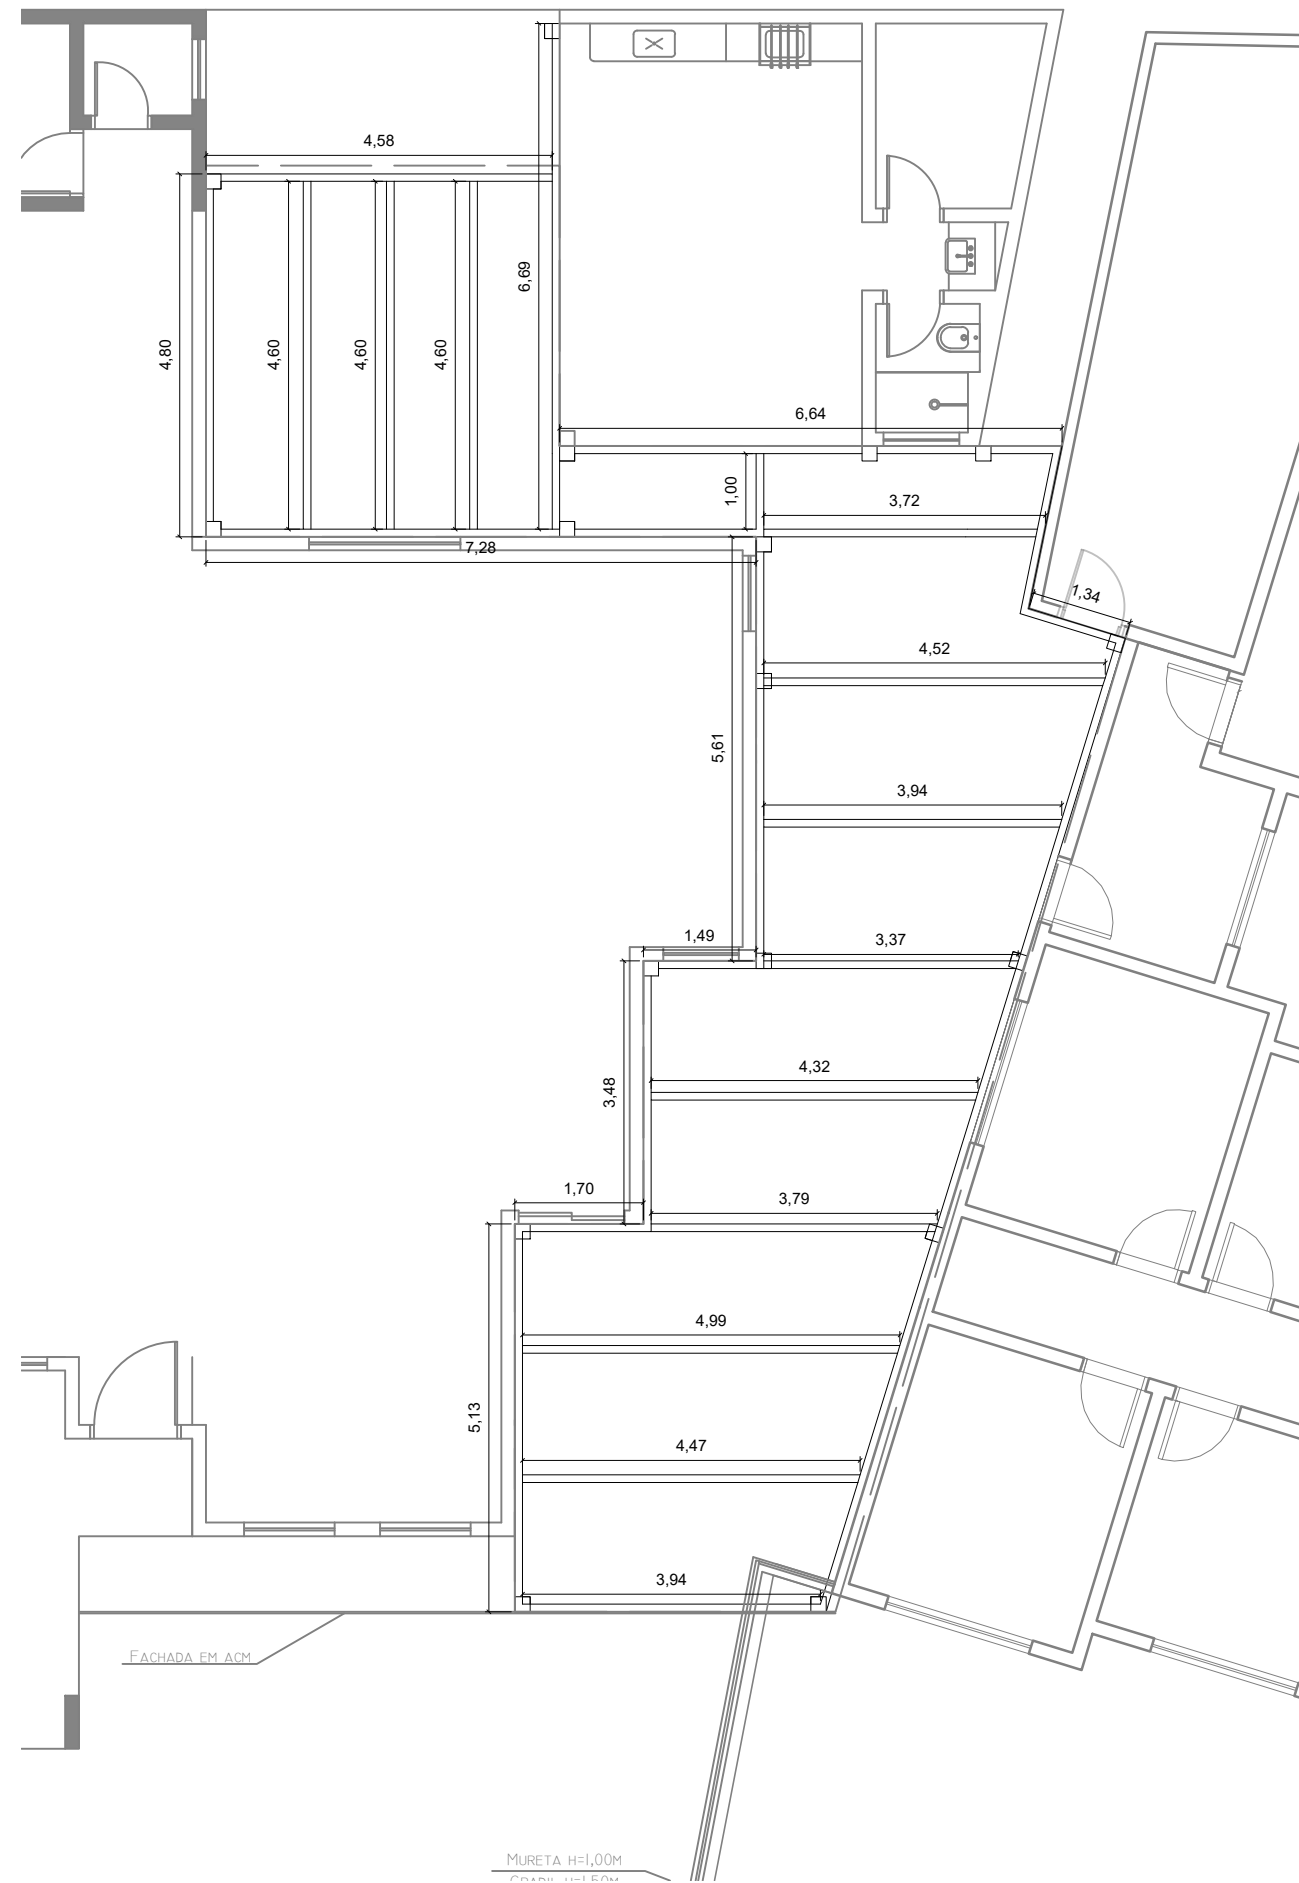


CONFERIR MEDIDAS IN LOCO  
④ PLANTA DE MEDIDAS DAS VIGAS  
1:100

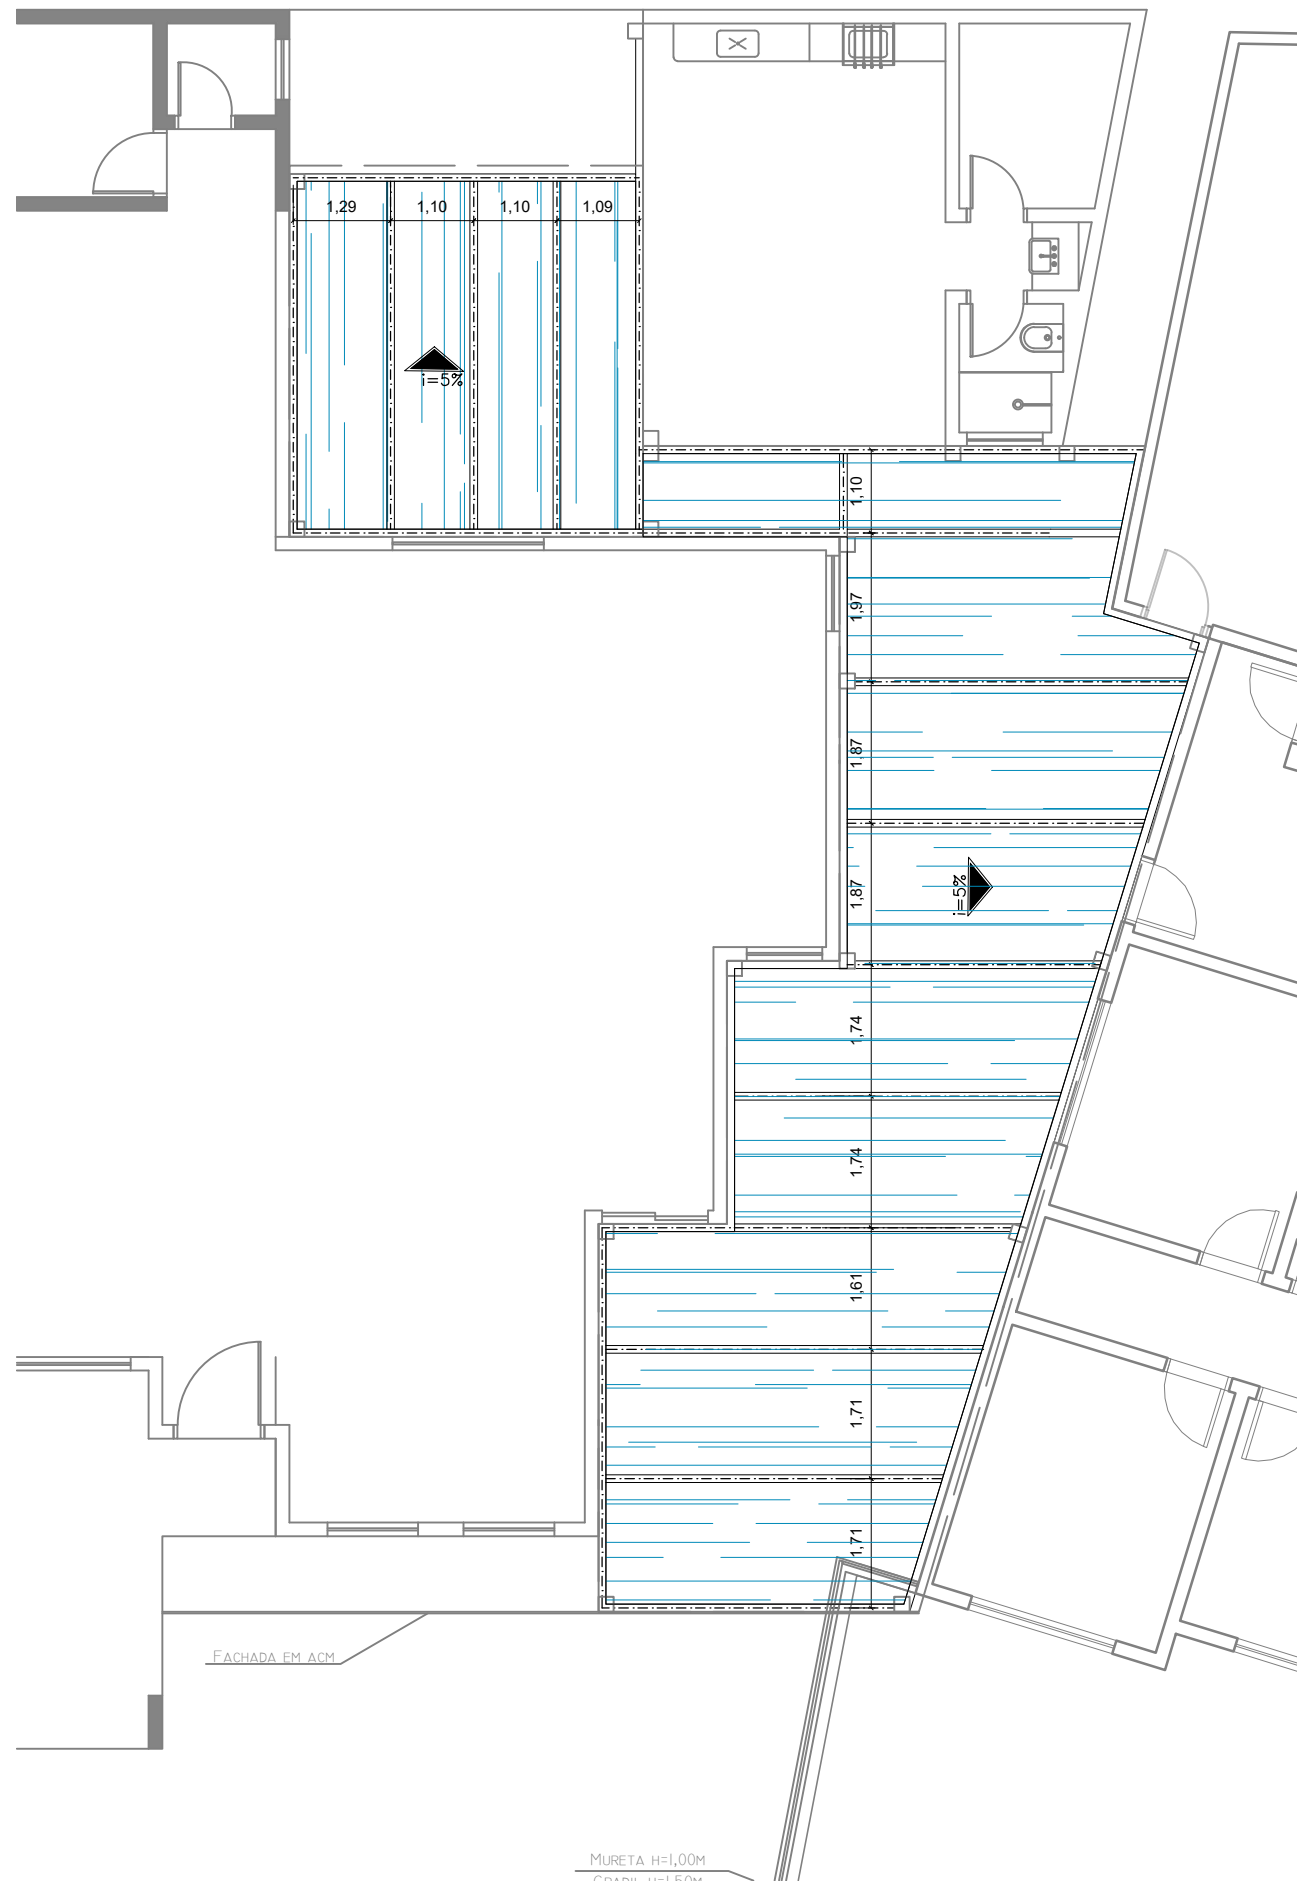


CONFERIR MEDIDAS IN LOCO  
⑤ PLANTA DE MEDIDAS DAS PLACAS DE POLICARBONATO  
1:100

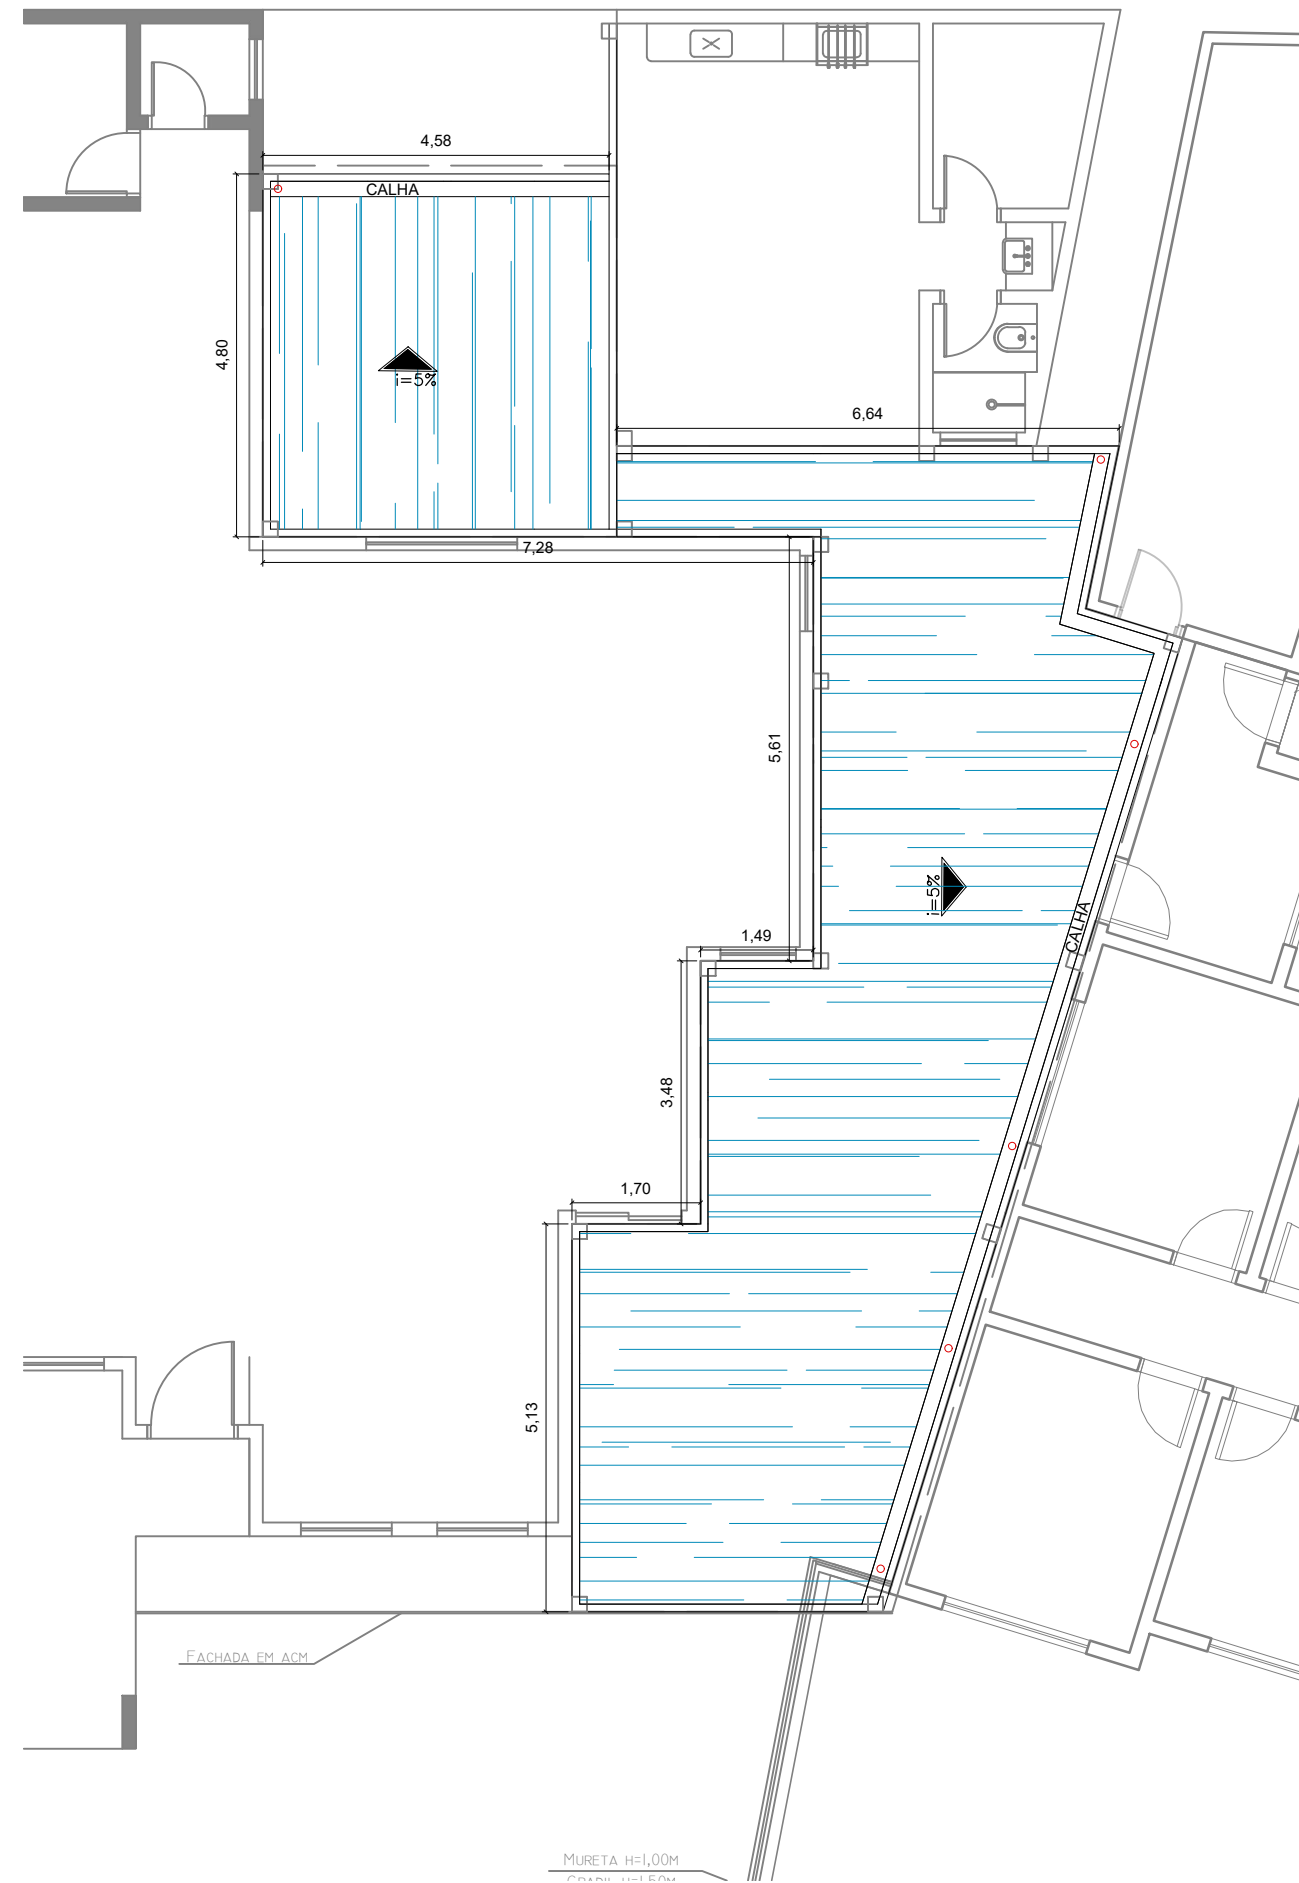

CONFERIR MEDIDAS IN LOCO  
⑥ INDICAÇÃO DE CALHA  
1:100

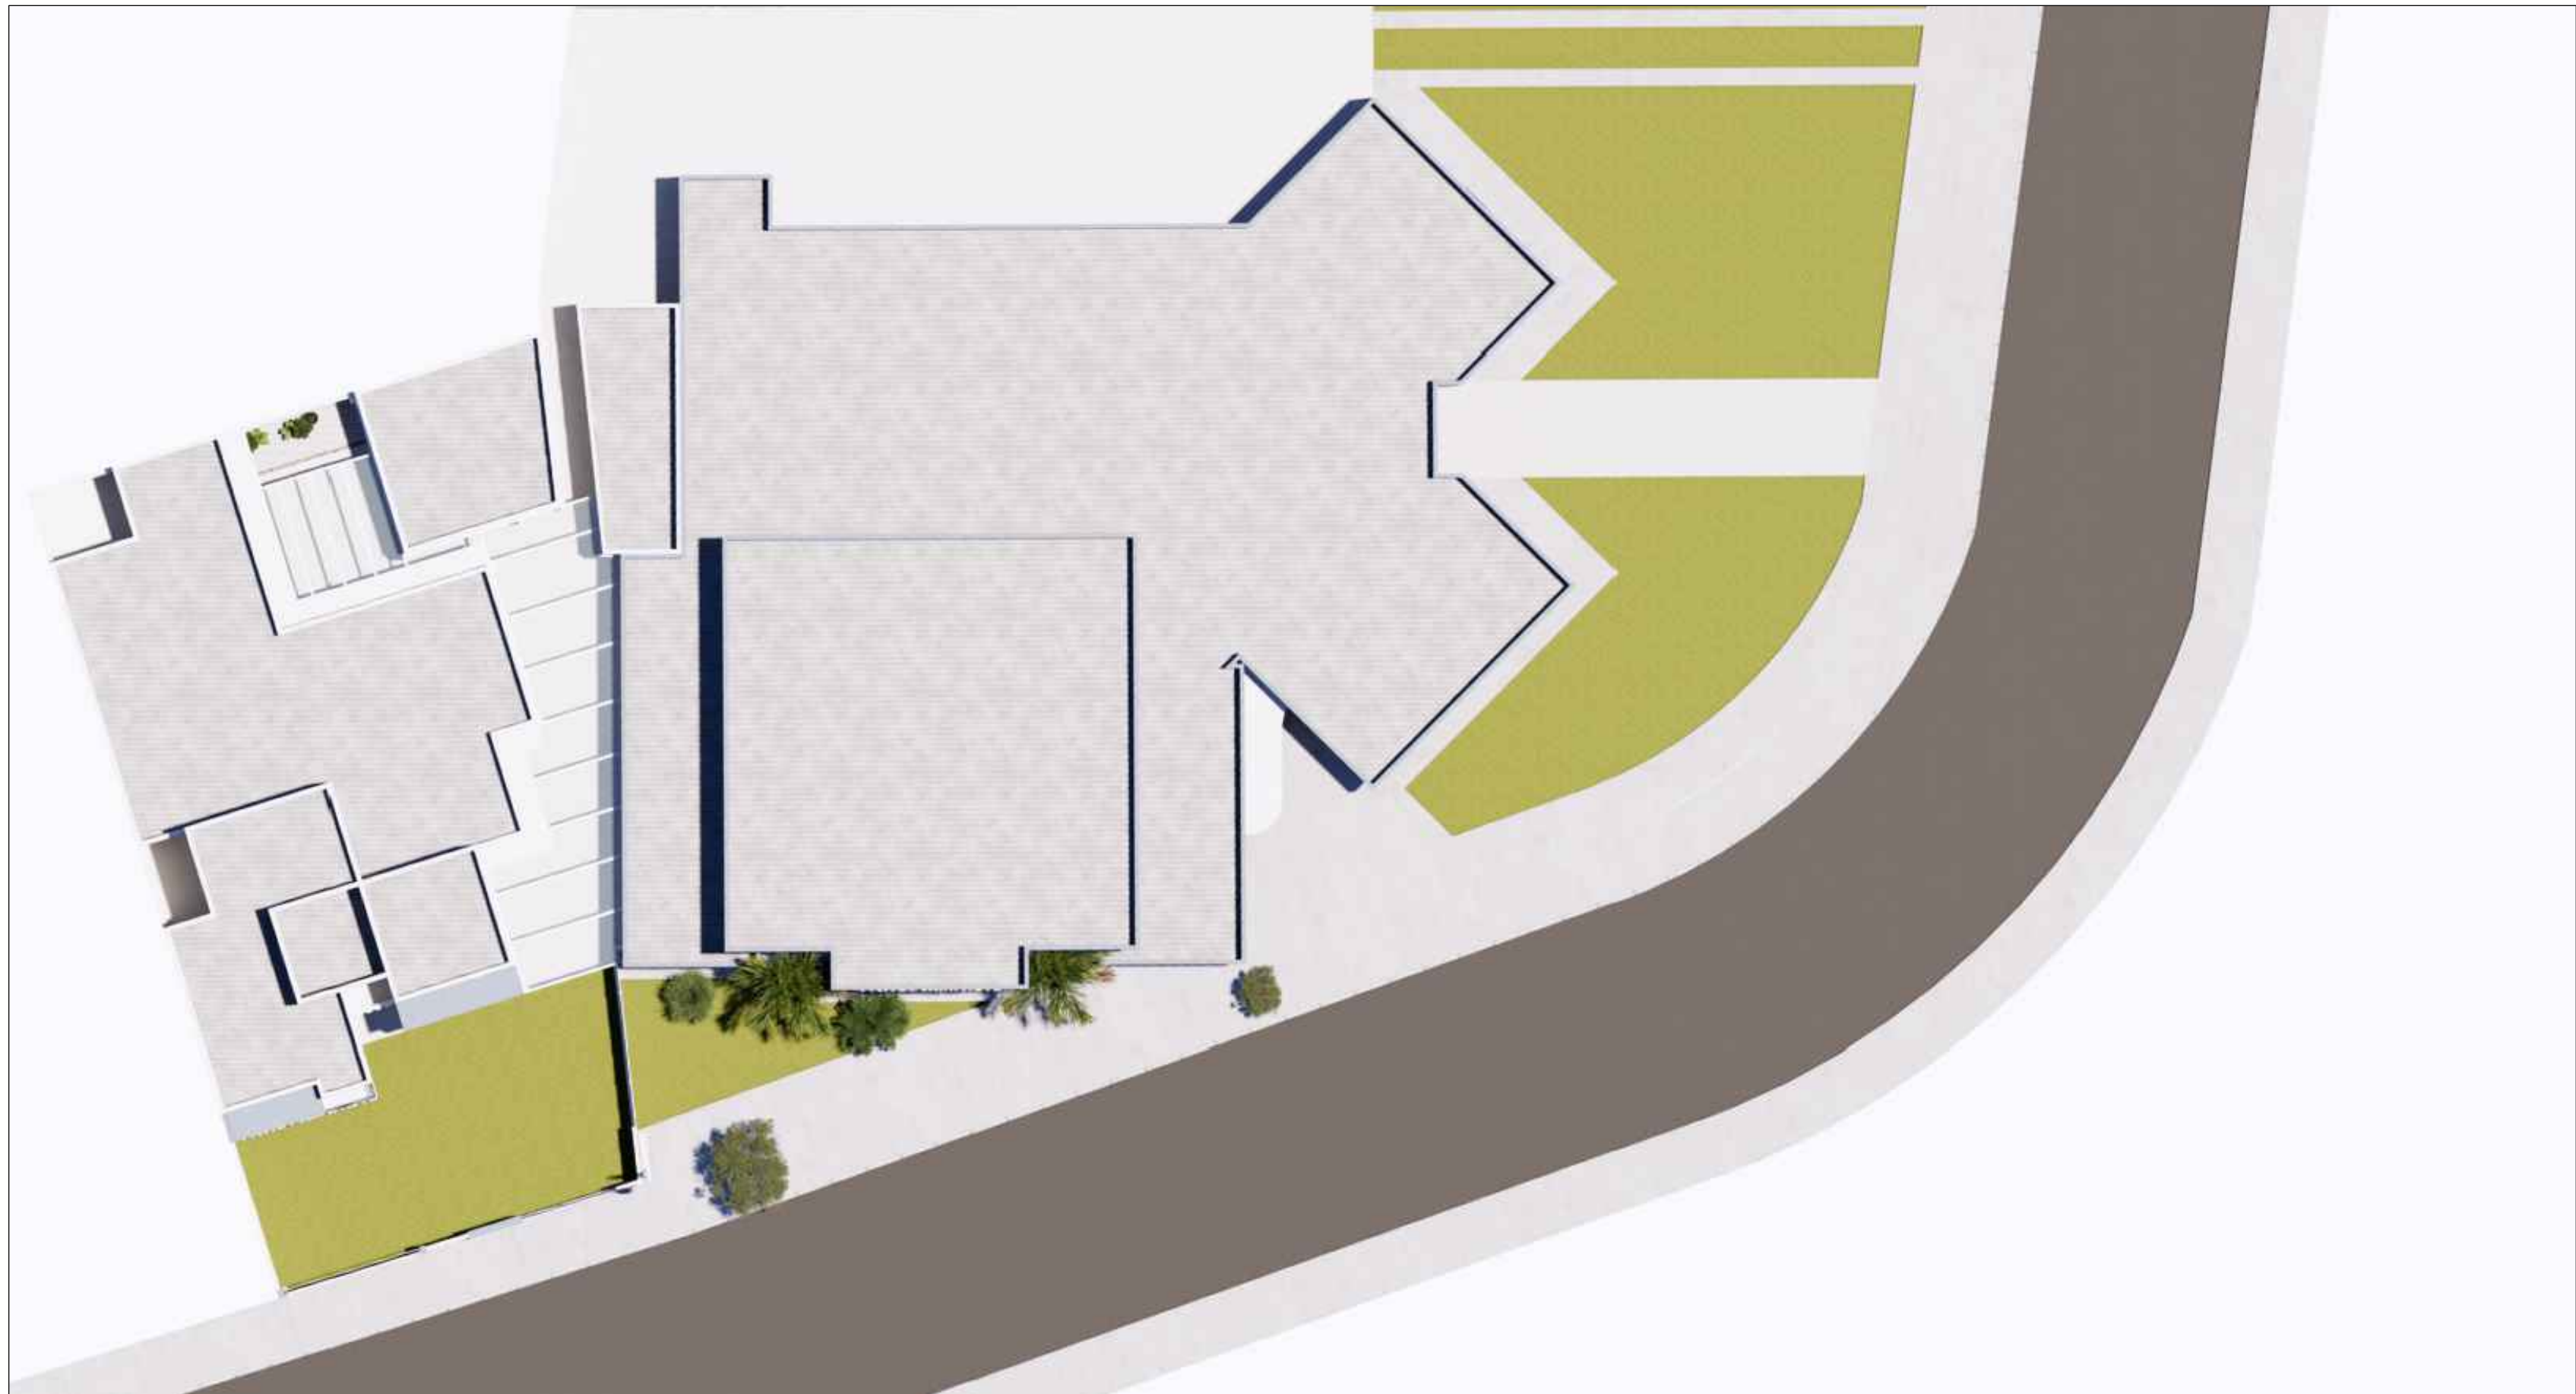

Implantação  
3D

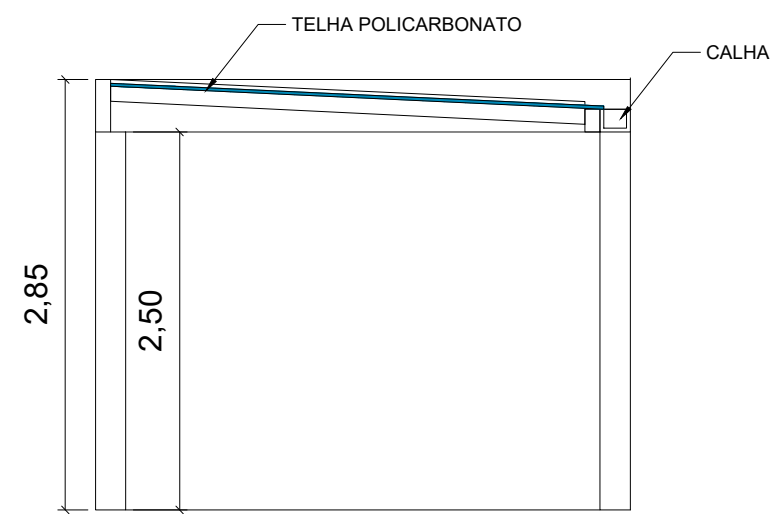

CONFERIR MEDIDAS IN LOCO  
CORTE REPRESENTATIVO PERGOLADO +  
POLICARBONATO  
⑦ 1:100

## PROJETO ARQUITETÔNICO

3/6

PROJETO: REFORMA E REVITALIZAÇÃO DO PRÉDIO DA CÂMARA  
PROPRIETÁRIO: CÂMARA MUNICIPAL DE BOITUVA  
LOCAL: RUA VER. OLÍMPIO DE BARROS, Nº 117  
BAIRRO: CENTRO  
CIDADE: BOITUVA/SP

INSCRIÇÃO CADASTRAL DO IMÓVEL: 44123.53.57.0001.00.000  
ESCALAS: INDICADAS NO PROJETO  
DATA: 04/07/2025

SITUAÇÃO SEM ESCALA

VIDE FOLHA 1/6

QUADRO DE ÁREAS (m²)


VIDE FOLHA 1/6

PROPRIETÁRIOS/RESPONSÁVEL:  
  
PRESIDENTE DA CÂMARA MUNICIPAL DE BOITUVA  
CÂMARA MUNICIPAL DE BOITUVA  
CNPJ: 01.839.446/0001-77


RESPONSÁVEL TÉCNICO:  
  
Engº GILMAR PEREIRA LISBOA  
Autor do projeto e direção técnica  
CREA: 5069177170  
ART Nº: 2620251152141

Documento assinado digitalmente  
GILMAR PEREIRA LISBOA  
Data: 26/07/2025 16:48:33 -0300  
Verifique em <https://validar.it.gov.br>




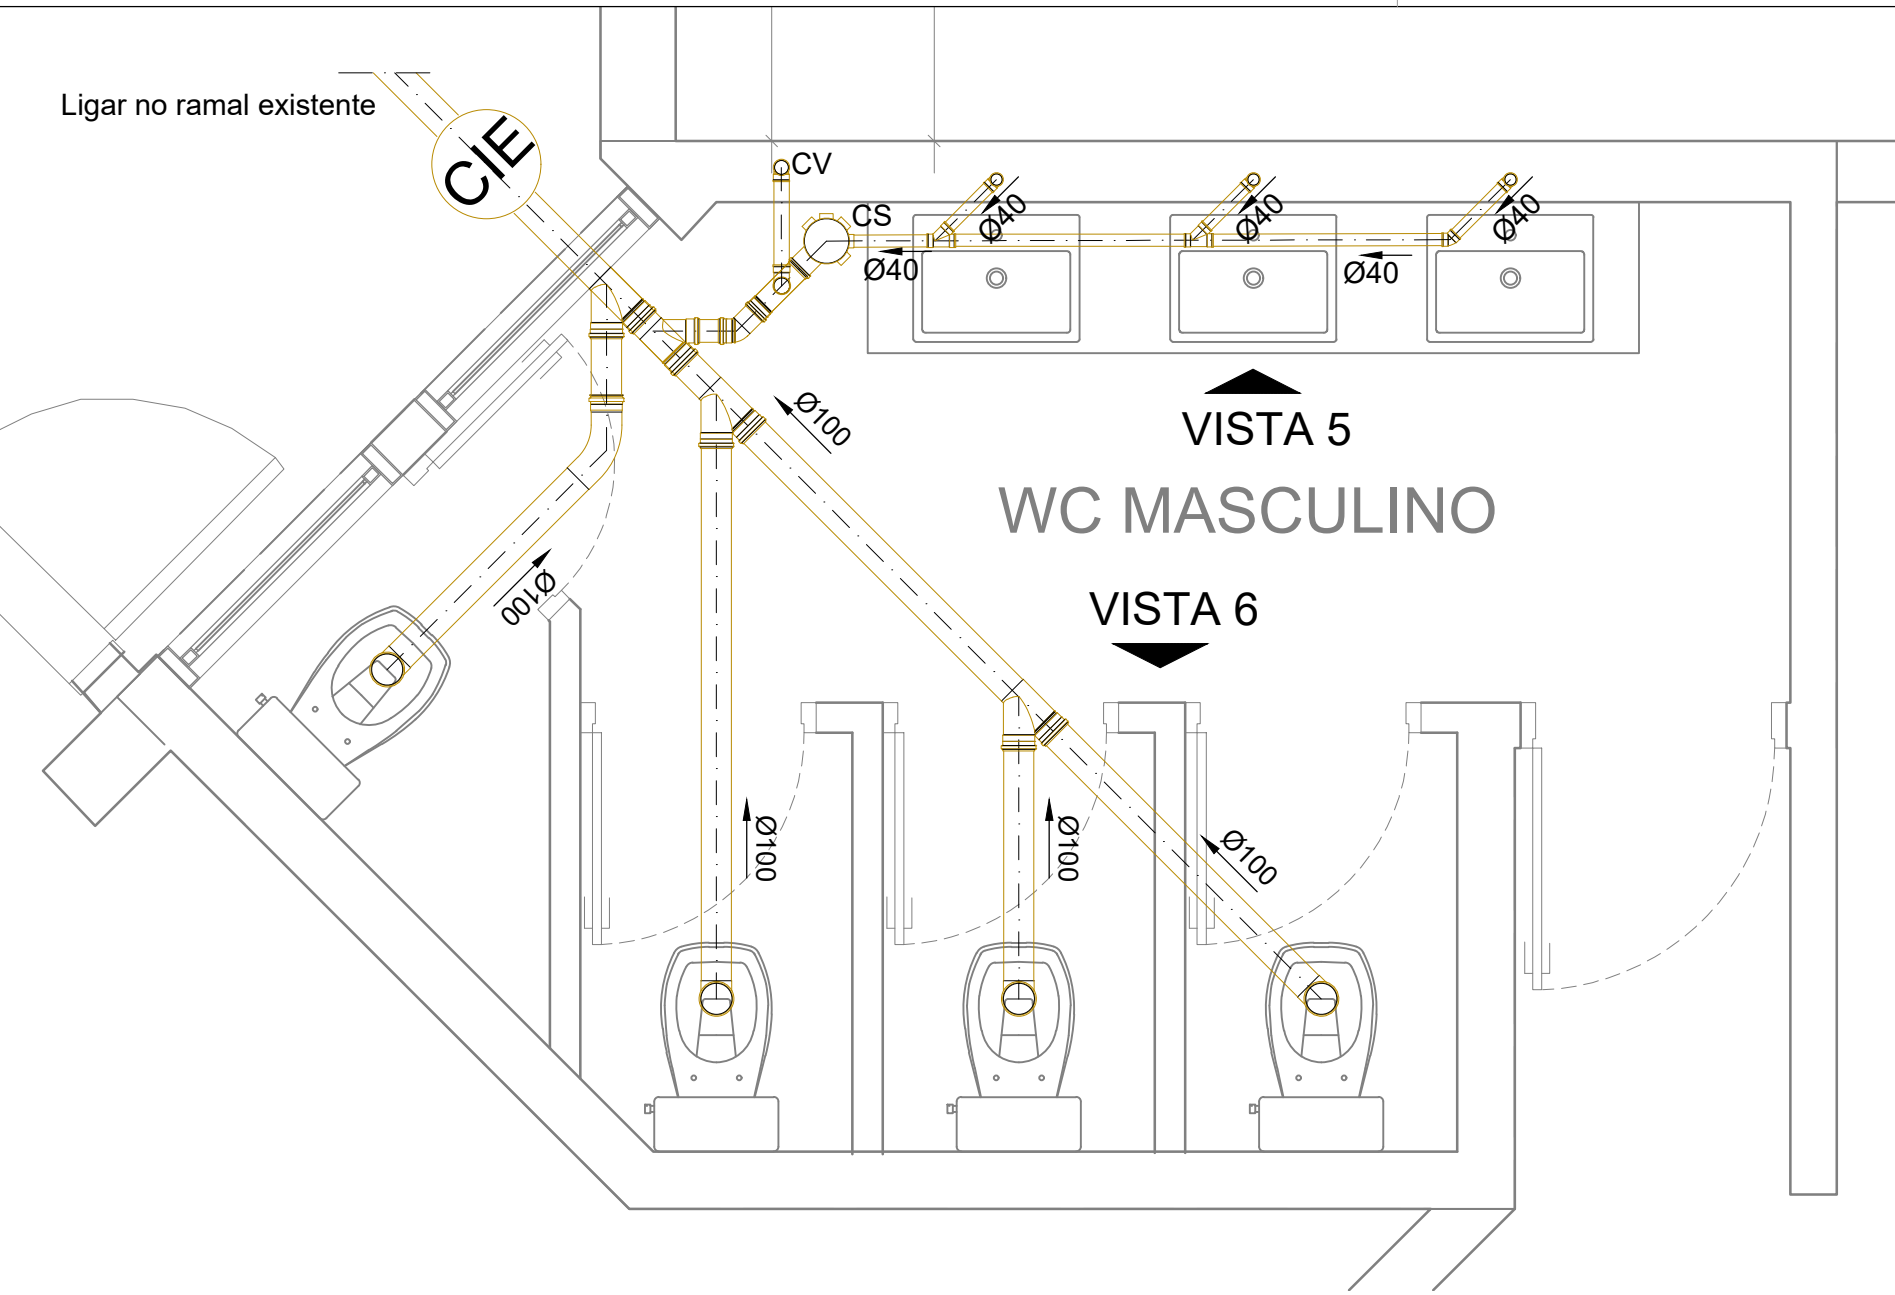

8 PROJETO HIDRÁULICO  
1:100

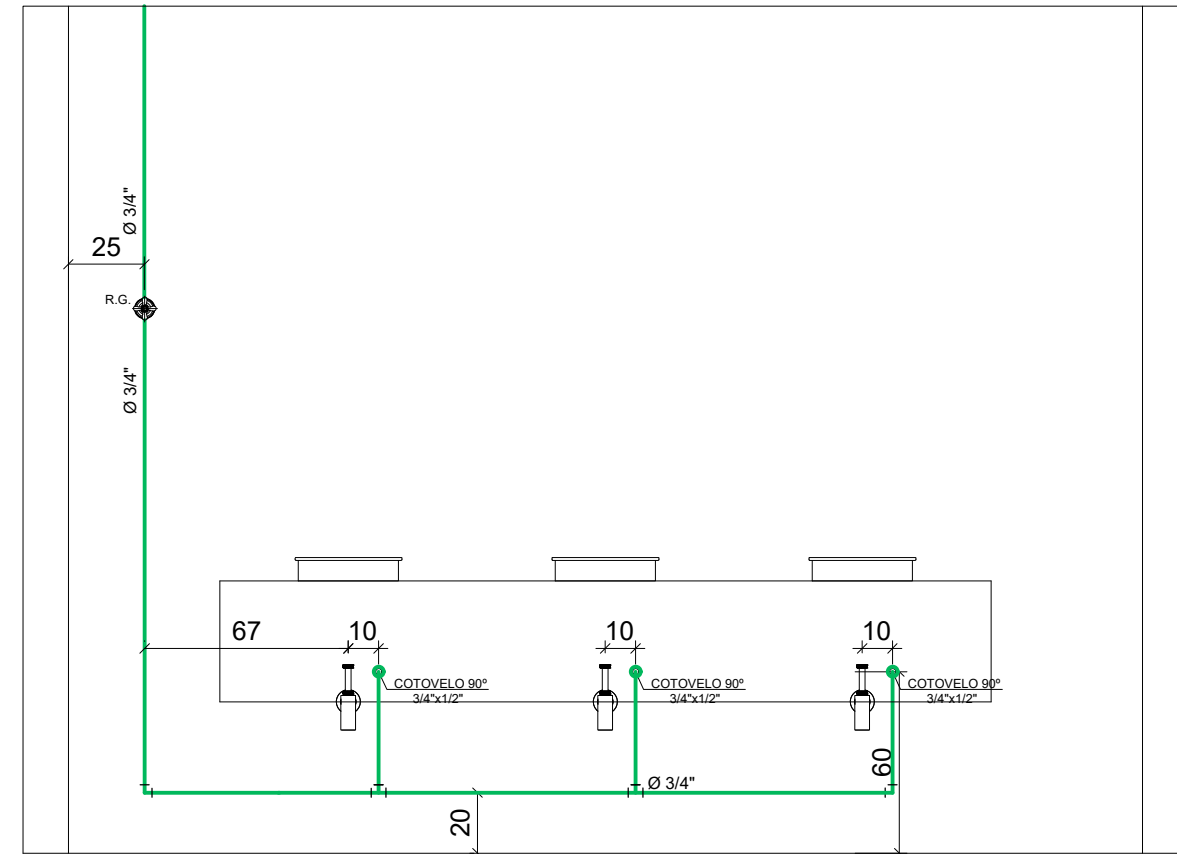


BANHEIRO MASCULINO  
Esc.: 1:25

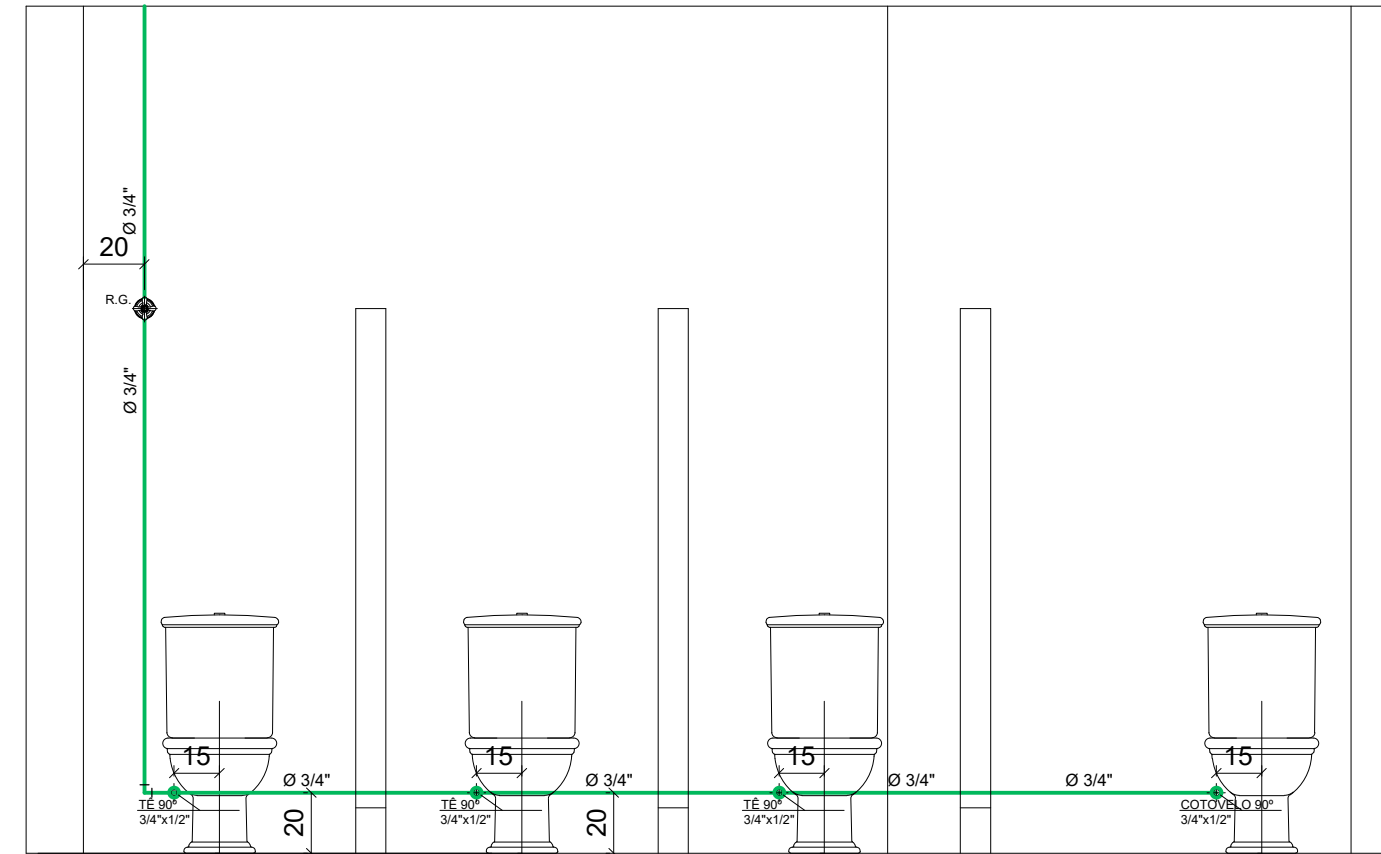


BANHEIRO MASCULINO  
Esc.: 1:25

DETALHE GENÉRICO - LAVATÓRIO  
S/ ESCALA

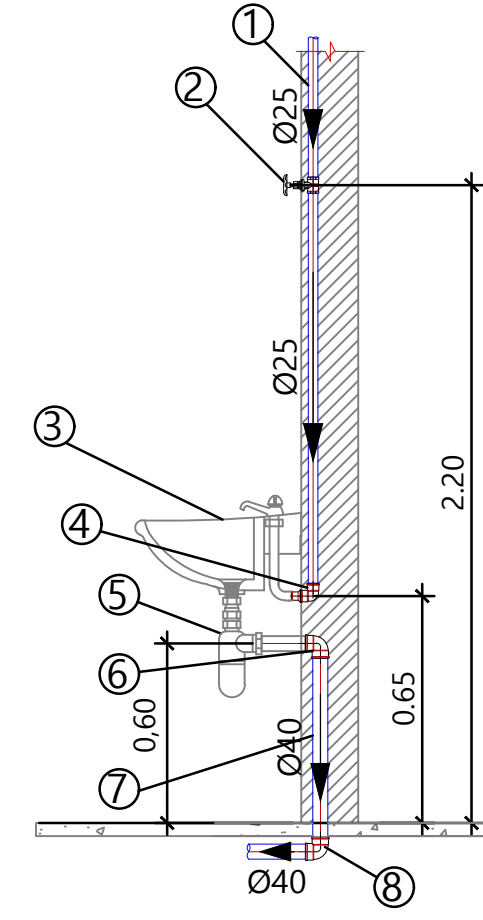


- 1 - TUBO DE PVC MARROM;
  - 2 - REGISTRO DE GAVETA;
  - 3 - LAVATORIO LOUÇA/TORNEIRA;
  - 4 - JOELHO COM BUCHA DE LATÃO;
  - 5 - SIFAO P/ LAVATORIO;
  - 6 - JOELHO PVC BRANCO COM ANEL DE VEDAÇÃO;
  - 7 - TUBO DE PVC BRANCO;
  - 8 - JOELHO PVC BRANCO;
- LIGADO EM CAIXA SIFONADA;


DETALHE GENÉRICO - CAIXA ACOPLADA  
S/ ESCALA

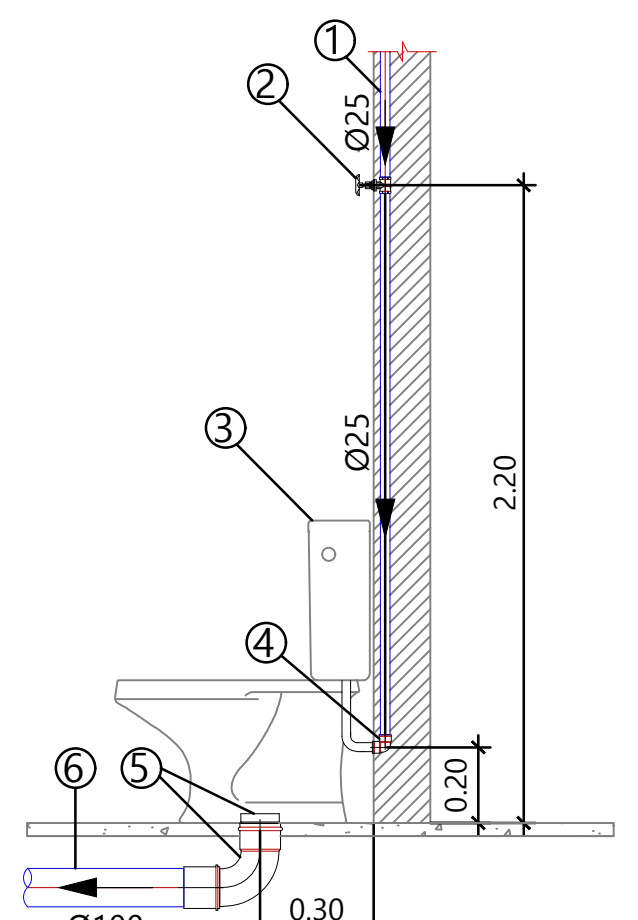


- 1 - TUBO DE PVC MARROM;
- 2 - REGISTRO DE GAVETA;
- 3 - BACIA SANITÁRIA;
- 4 - JOELHO COM BUCHA DE LATÃO;
- 5 - CURVA/JOELHO DE PVC BRANCO COM ANEL DE VEDAÇÃO;
- 6 - TUBO DE PVC BRANCO;

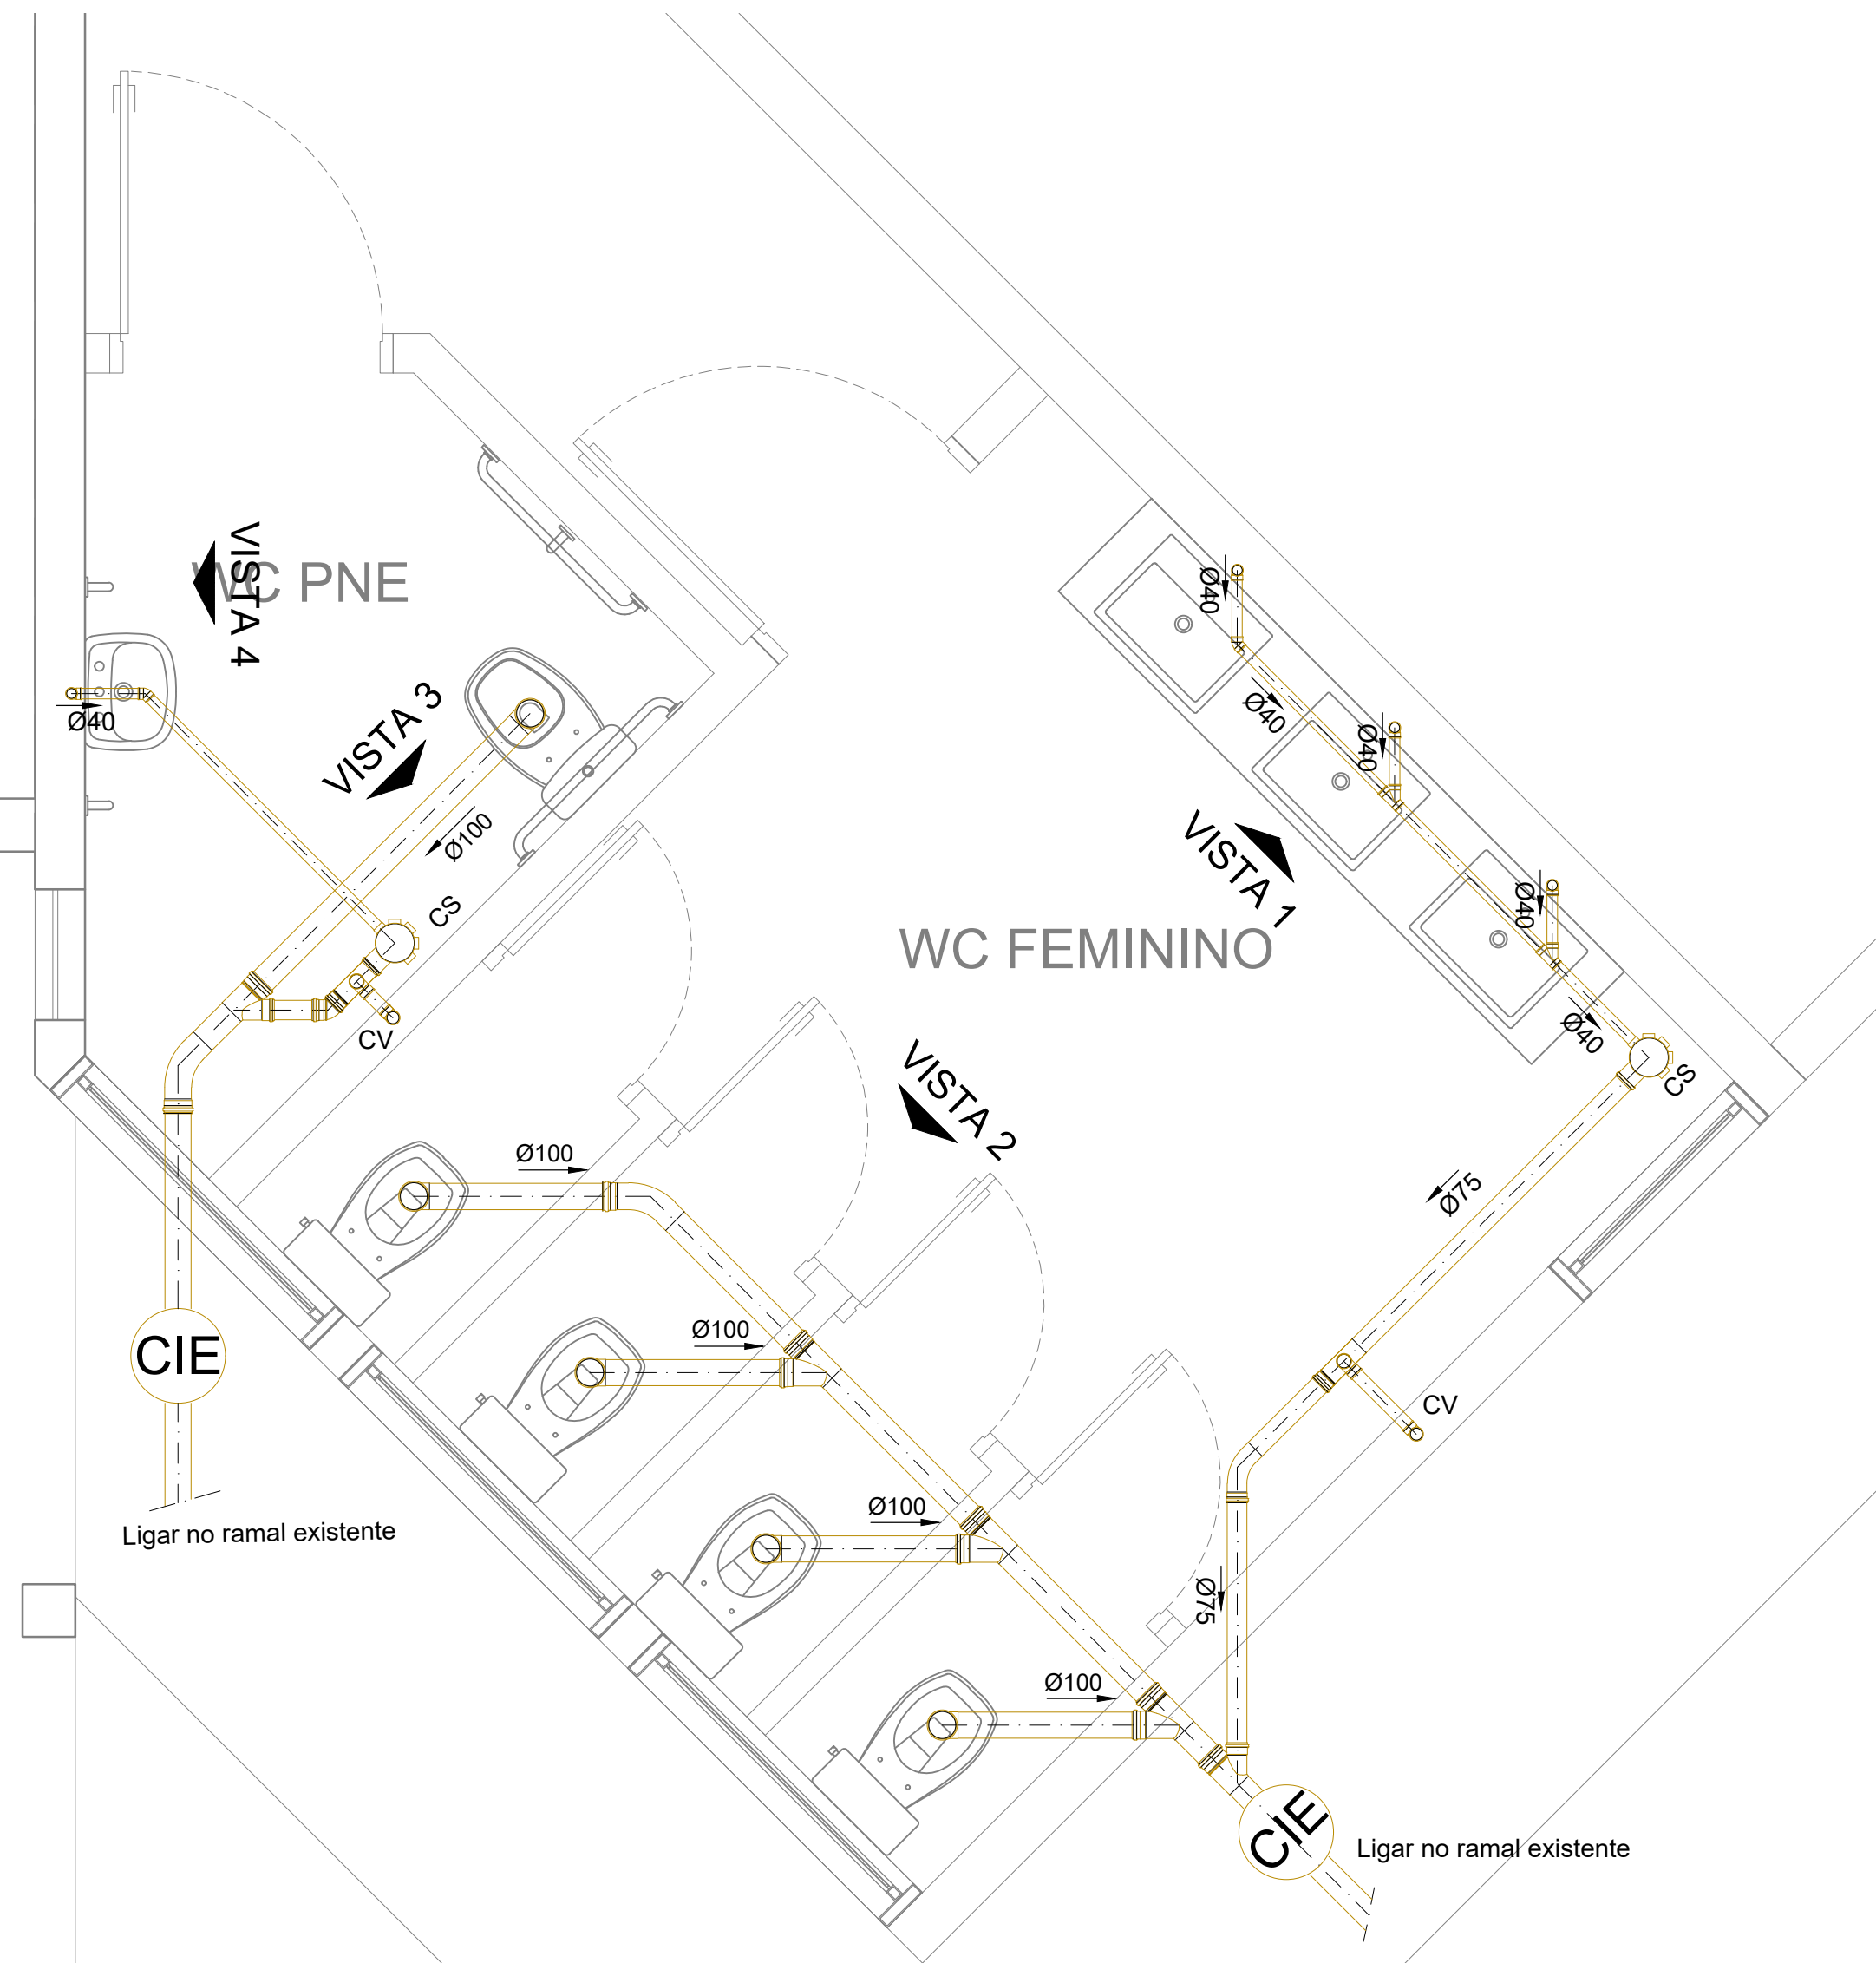


9 PROJETO HIDRÁULICO  
1:100

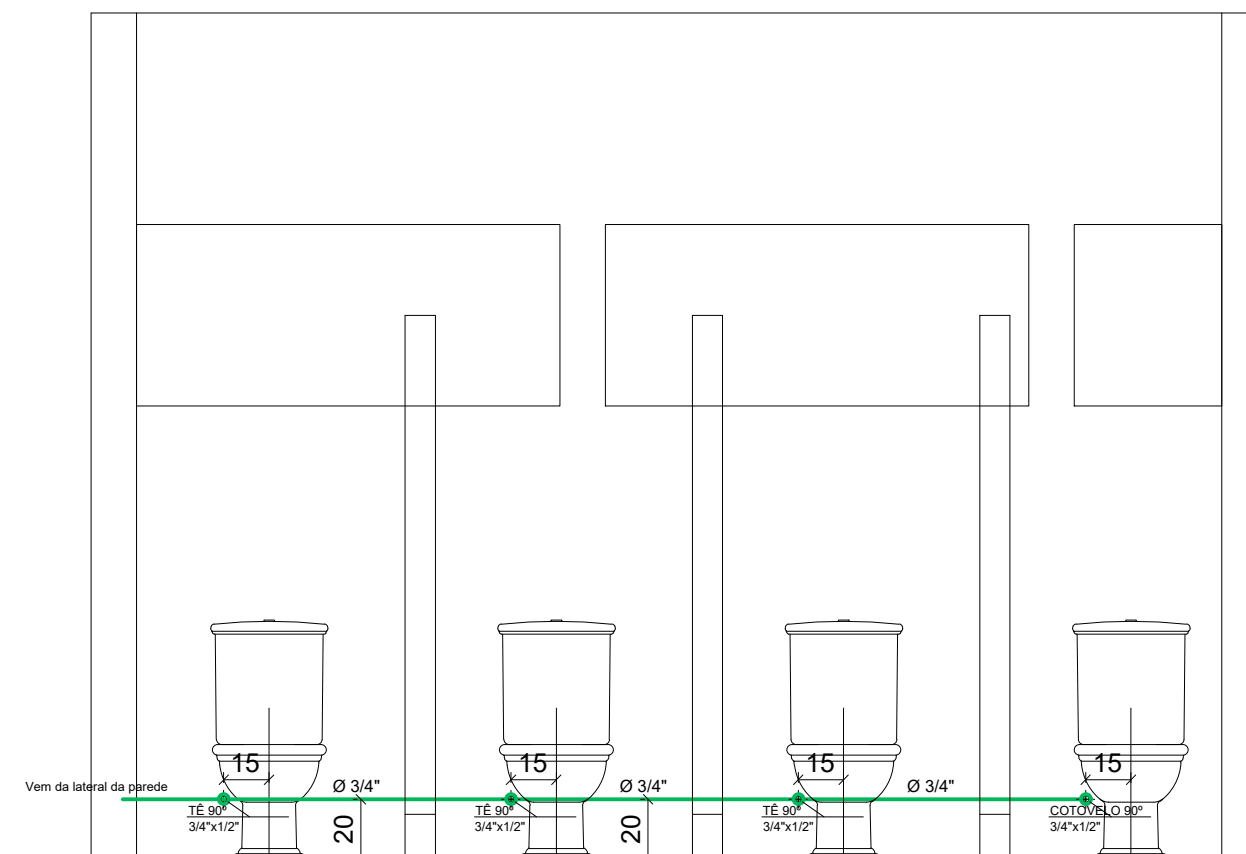


BANHEIRO FEMININO  
Esc.: 1:25

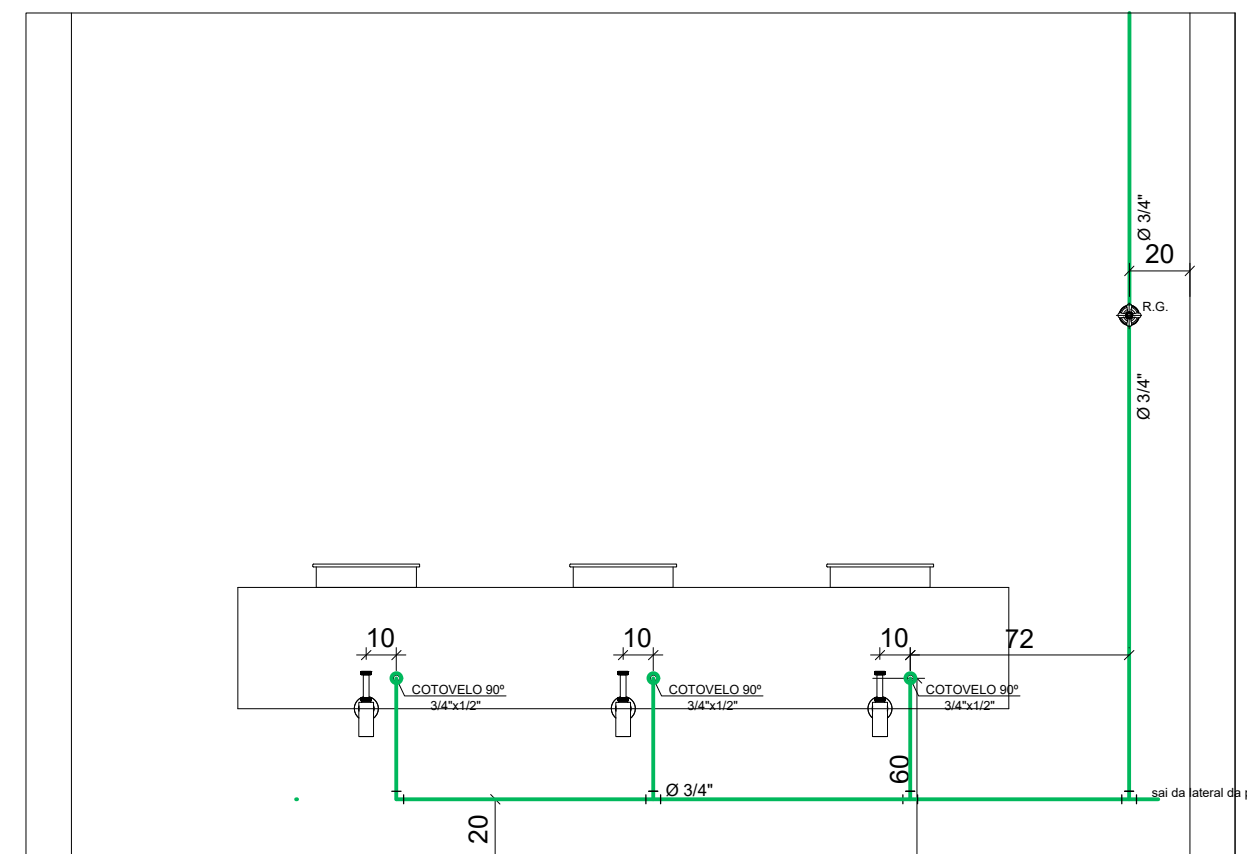

BANHEIRO FEMININO  
Esc.: 1:25

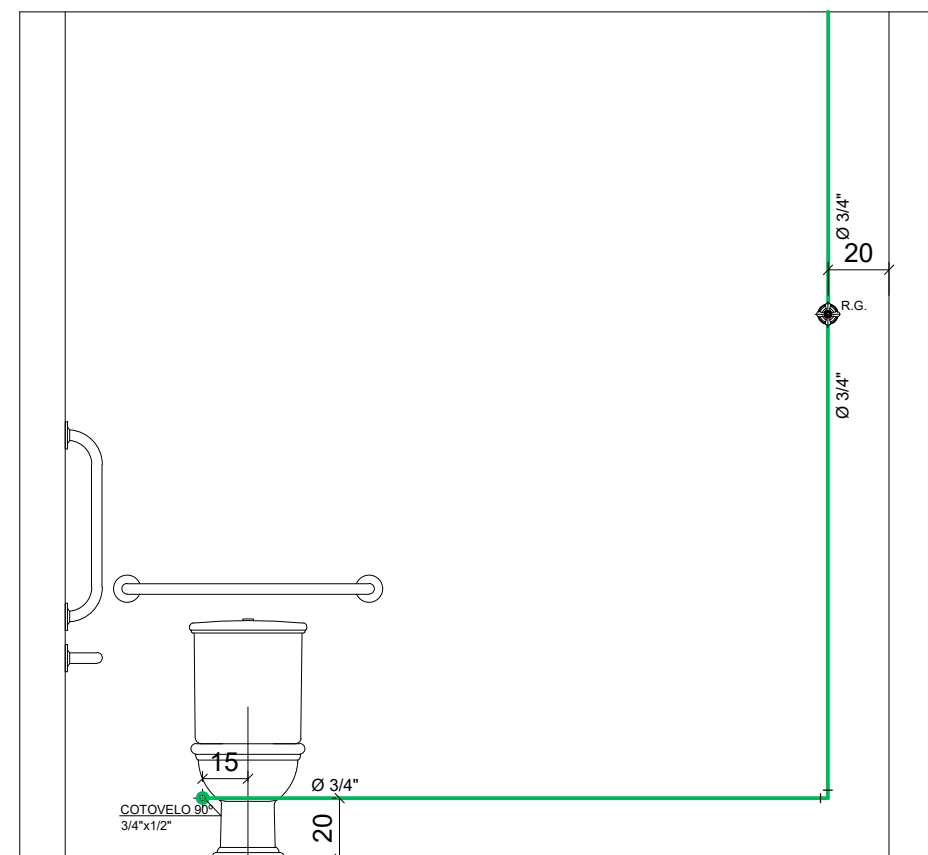

BANHEIRO PNE  
Esc.: 1:25

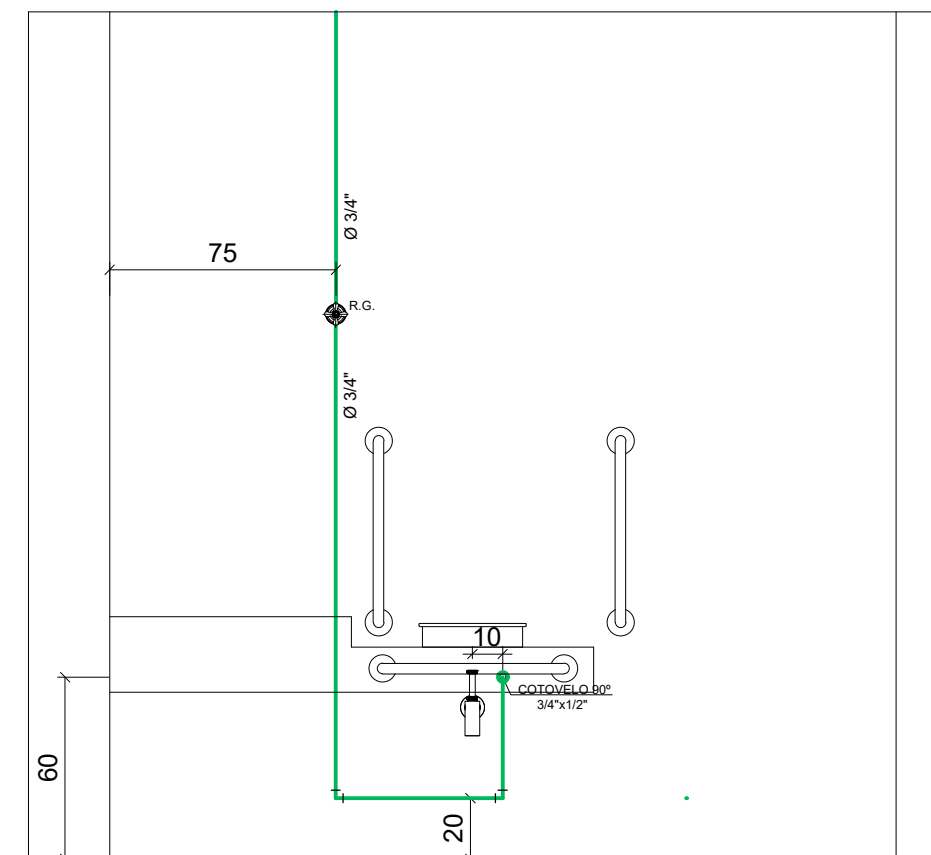

BANHEIRO PNE  
Esc.: 1:25

PROJETO ARQUITETÔNICO

4/6

PROJETO: REFORMA E REVITALIZAÇÃO DO PRÉDIO DA CÂMARA  
PROPRIETÁRIO: CÂMARA MUNICIPAL DE BOITUVA  
LOCAL: RUA VER. OLÍMPIO DE BARROS, Nº 117  
BAIRRO: CENTRO  
CIDADE: BOITUVA/SP

INSCRIÇÃO CADASTRAL DO IMÓVEL: 44123.53.57.0001.00.000  
ESCALAS: INDICADAS NO PROJETO DATA: 04/07/2025

SITUAÇÃO SEM ESCALA

VIDE FOLHA 1/6

QUADRO DE ÁREAS (m²)

VIDE FOLHA 1/6


PROPRIETÁRIOS/RESPONSÁVEL:

PRESIDENTE DA CÂMARA MUNICIPAL DE BOITUVA  
CÂMARA MUNICIPAL DE BOITUVA  
CNPJ: 01.839.446/0001-77

RESPONSÁVEL TÉCNICO:

Engº GILMAR PEREIRA LISBOA  
Autor do projeto e direção técnica  
CREA: 5069177170  
ART Nº: 2620251152141

Documento assinado digitalmente  
GILMAR PEREIRA LISBOA  
Data: 26/07/2025 16:55:01-0300  
Verifique em <https://validar.rli.gov.br>

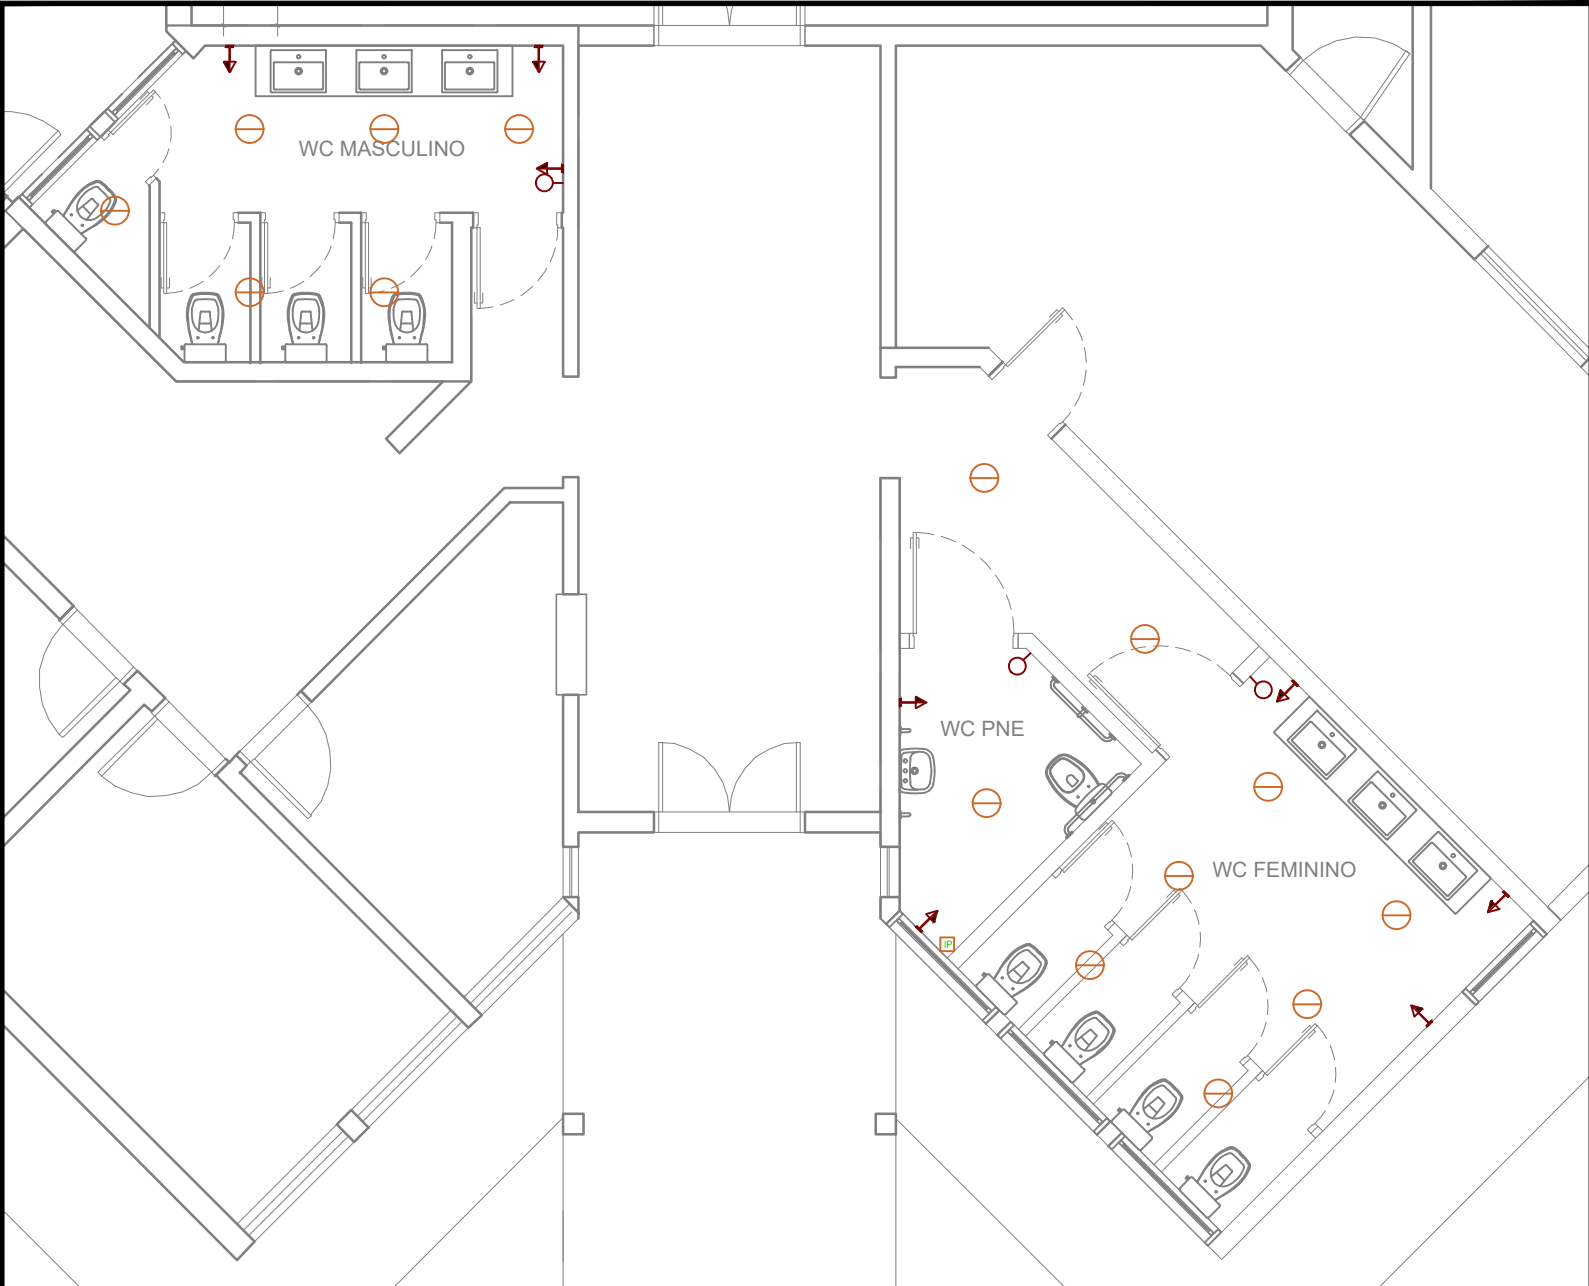

10 PROJETO ELÉTRICO  
1:75

| LEGENDA GERAL DE ILUMINAÇÃO |   |
|-----------------------------|---|
|                             | QUADRO GERAL DE DISTRIBUIÇÃO DE EMBUTIR (h=1,50m)<br>AS DIMENSÕES DEVEM SER FORNECIDAS PELO FABRICANTE DO QUADRO |
|                             | QUADRO DE DISTRIBUIÇÃO DE LUZ E TOMADAS (h=1,50m)<br>AS DIMENSÕES DEVEM SER FORNECIDAS PELO FABRICANTE DO QUADRO |
|                             | PONTO DE LUZ NO TETO OU FORRO                                                                                    |
|                             | INTERRUPTOR SIMPLES (h=1,10m)                                                                                    |
|                             | INTERRUPTOR PARALELO (h=1,10m)                                                                                   |
|                             | INTERRUPTOR DE PRESENÇA (h=2,30m)                                                                                |

| LEGENDA GERAL DE TOMADAS |                                         |
|--------------------------|-----------------------------------------|
|                          | TOMADA BAIXA - 220V (h=0,30m)           |
|                          | TOMADA ALTA - 220V (h=1,10m)            |
|                          | CAIXA DE PASSAGEM - NA PAREDE (h=0,30m) |

| LEGENDA GERAL DE REDE ESTRUTURADA |                                                       |
|-----------------------------------|-------------------------------------------------------|
|                                   | PONTO ALTO PARA COMUNICAÇÃO EM CAIXA 4"x4" (h=1,30m)  |
|                                   | PONTO BAIXO PARA COMUNICAÇÃO EM CAIXA 4"x4" (h=0,30m) |

## PROJETO ARQUITETÔNICO

5/6

PROJETO: REFORMA E REVITALIZAÇÃO DO PRÉDIO DA CÂMARA  
PROPRIETÁRIO: CÂMARA MUNICIPAL DE BOITUVA

LOCAL: RUA VER. OLÍMPIO DE BARROS, N° 117  
BAIRRO: CENTRO  
CIDADE: BOITUVA/SP

INSCRIÇÃO CADASTRAL DO IMÓVEL: 44123.53.57.0001.00.000

ESCALAS: INDICADAS NO PROJETO

DATA: 04/07/2025

SITUAÇÃO SEM ESCALA

VIDE FOLHA 1/6

QUADRO DE ÁREAS (m²)

VIDE FOLHA 1/6

PROPRIETÁRIOS/RESPONSÁVEL:

PRESIDENTE DA CÂMARA MUNICIPAL DE BOITUVA  
CÂMARA MUNICIPAL DE BOITUVA  
CNPJ: 01.839.446/0001-77

RESPONSÁVEL TÉCNICO:

Eng° GILMAR PEREIRA LISBOA  
Autor do projeto e direção técnica  
CREA: 5069177170  
ART N°: 2620251152141

Documento assinado digitalmente  
gov.br GILMAR PEREIRA LISBOA  
Data: 28/07/2025 16:16:03-0300  
Verifique em <https://validar.iti.gov.br>






Banheiro Feminino  
3D



Banheiro Feminino  
3D




Banheiro Feminino  
3D

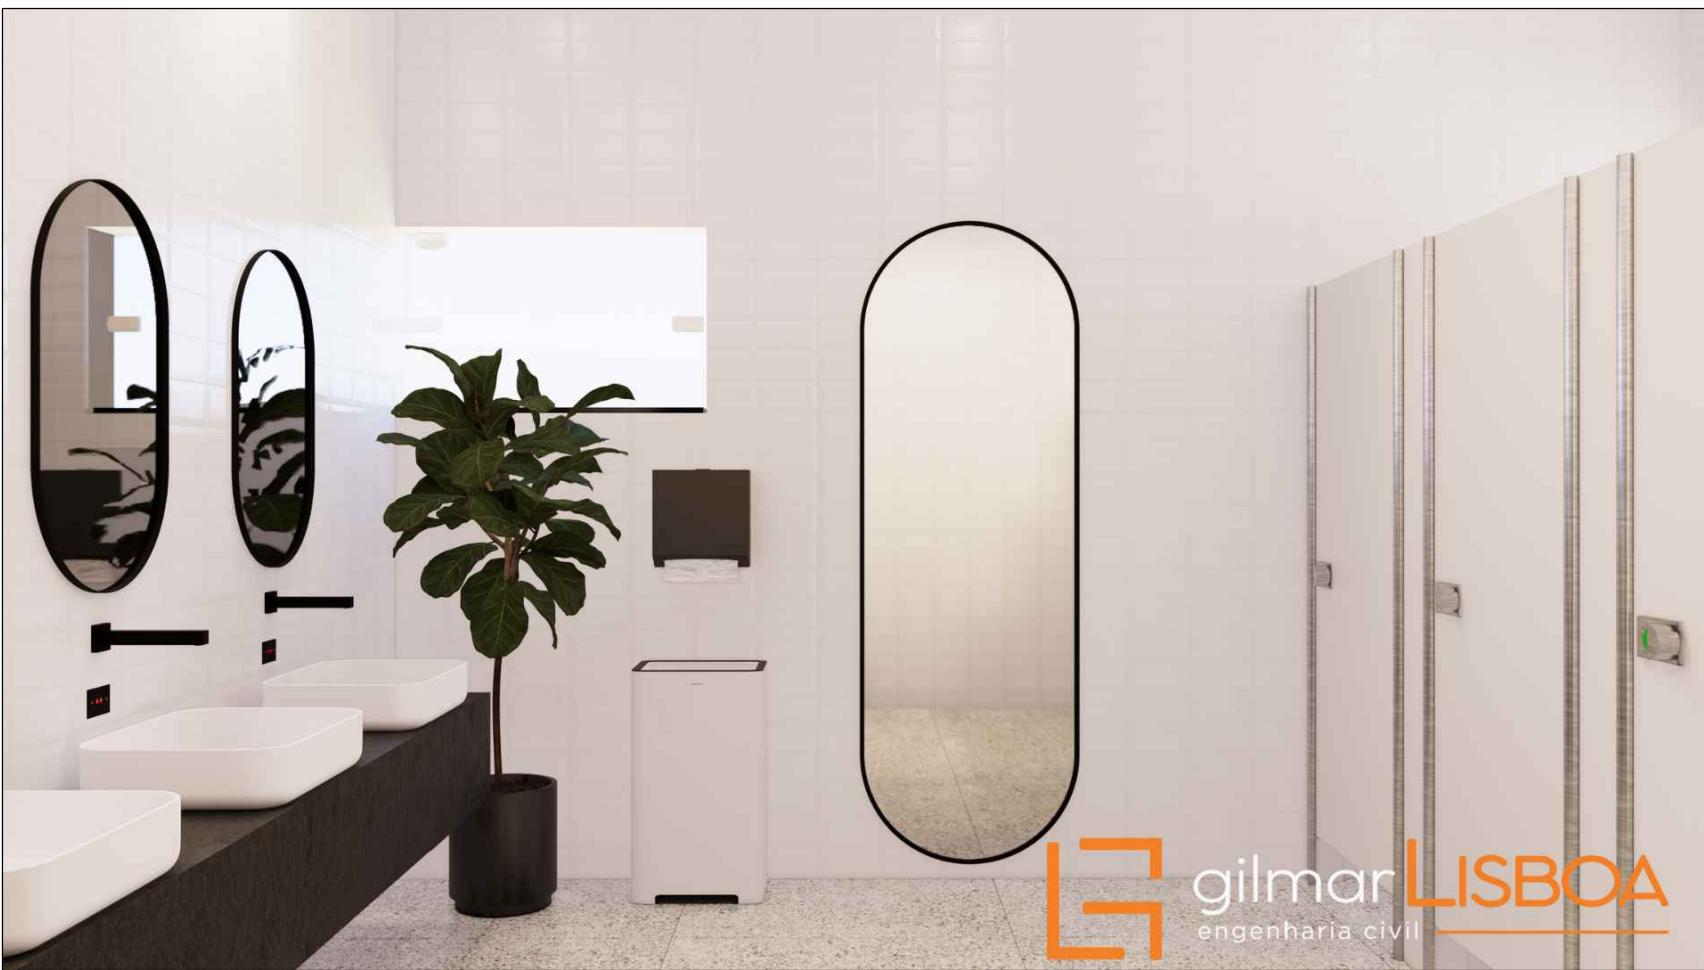


Banheiro Feminino  
3D



Banheiro Masculino  
3D

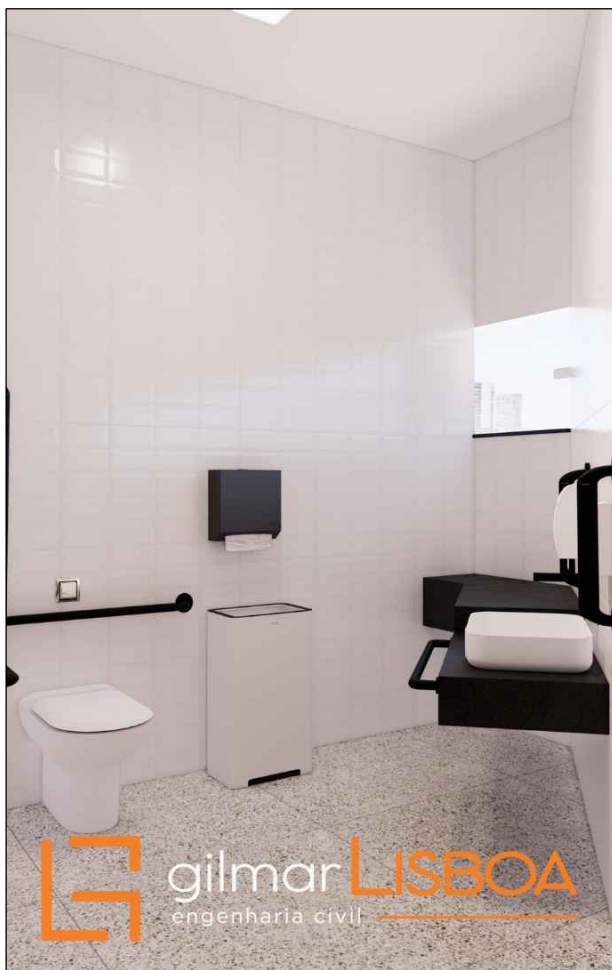

Banheiro PNE  
3D

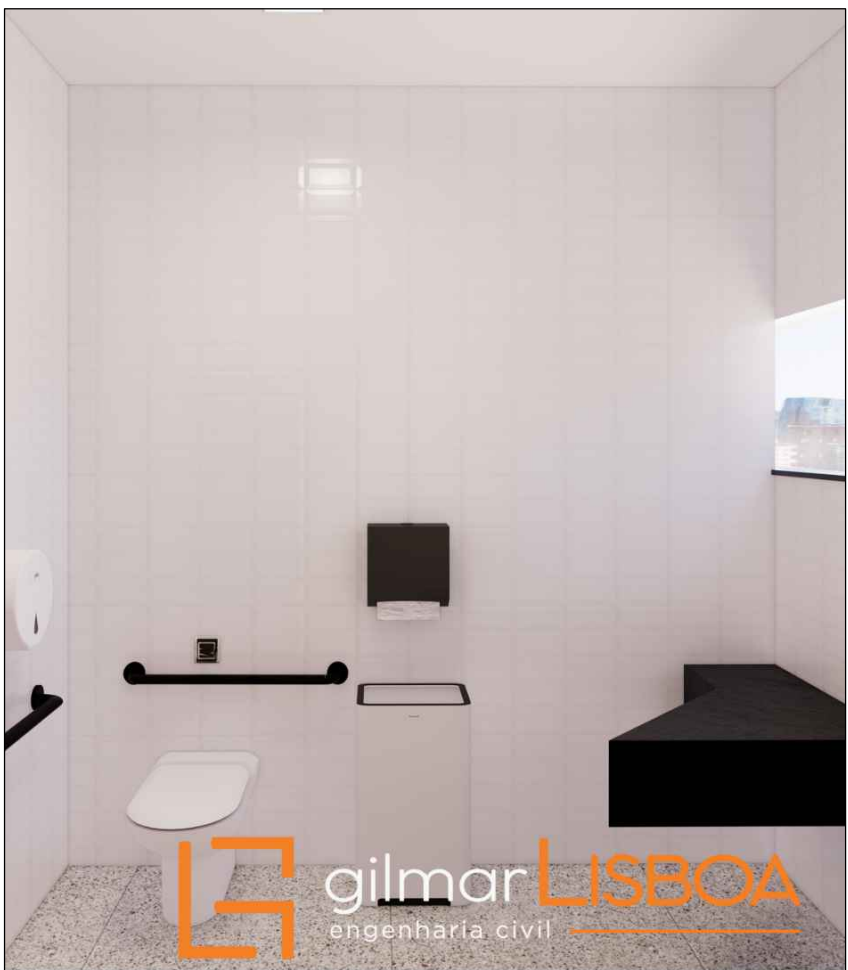

Banheiro PNE  
3D



Pergolado e área aberta  
3D



Pergolado  
3D



Fachada  
3D



Frete pergolado e fachada em ACM  
3D

## PROJETO ARQUITETÔNICO

6/6

PROJETO: REFORMA E REVITALIZAÇÃO DO PRÉDIO DA CÂMARA  
PROPRIETÁRIO: CÂMARA MUNICIPAL DE BOITUVA  
LOCAL: RUA VER. OLÍMPIO DE BARROS, Nº 117  
BAIRRO: CENTRO  
CIDADE: BOITUVA/SP

INSCRIÇÃO CADASTRAL DO IMÓVEL: 44123.53.57.0001.00.000  
ESCALAS: INDICADAS NO PROJETO DATA: 04/07/2025

SITUAÇÃO SEM ESCALA

VIDE FOLHA 1/6

PROPRIETÁRIOS/RESPONSÁVEL:

PRESIDENTE DA CÂMARA MUNICIPAL DE BOITUVA  
CÂMARA MUNICIPAL DE BOITUVA  
CNPJ: 01.839.446/0001-77

QUADRO DE ÁREAS (m²)

VIDE FOLHA 1/6

RESPONSÁVEL TÉCNICO:



Engº GILMAR PEREIRA LISBOA  
Autor do projeto e direção técnica  
CREA: 5069177170  
ART Nº: 2620251152141

Documento assinado digitalmente  
goubx GILMAR PEREIRA LISBOA  
Data: 26/07/2025 16:15:50-0300  
Verifique em <https://validar.dl.gov.br>